


A

TLORIS PRITLIČJA M 1:75

B



B

A

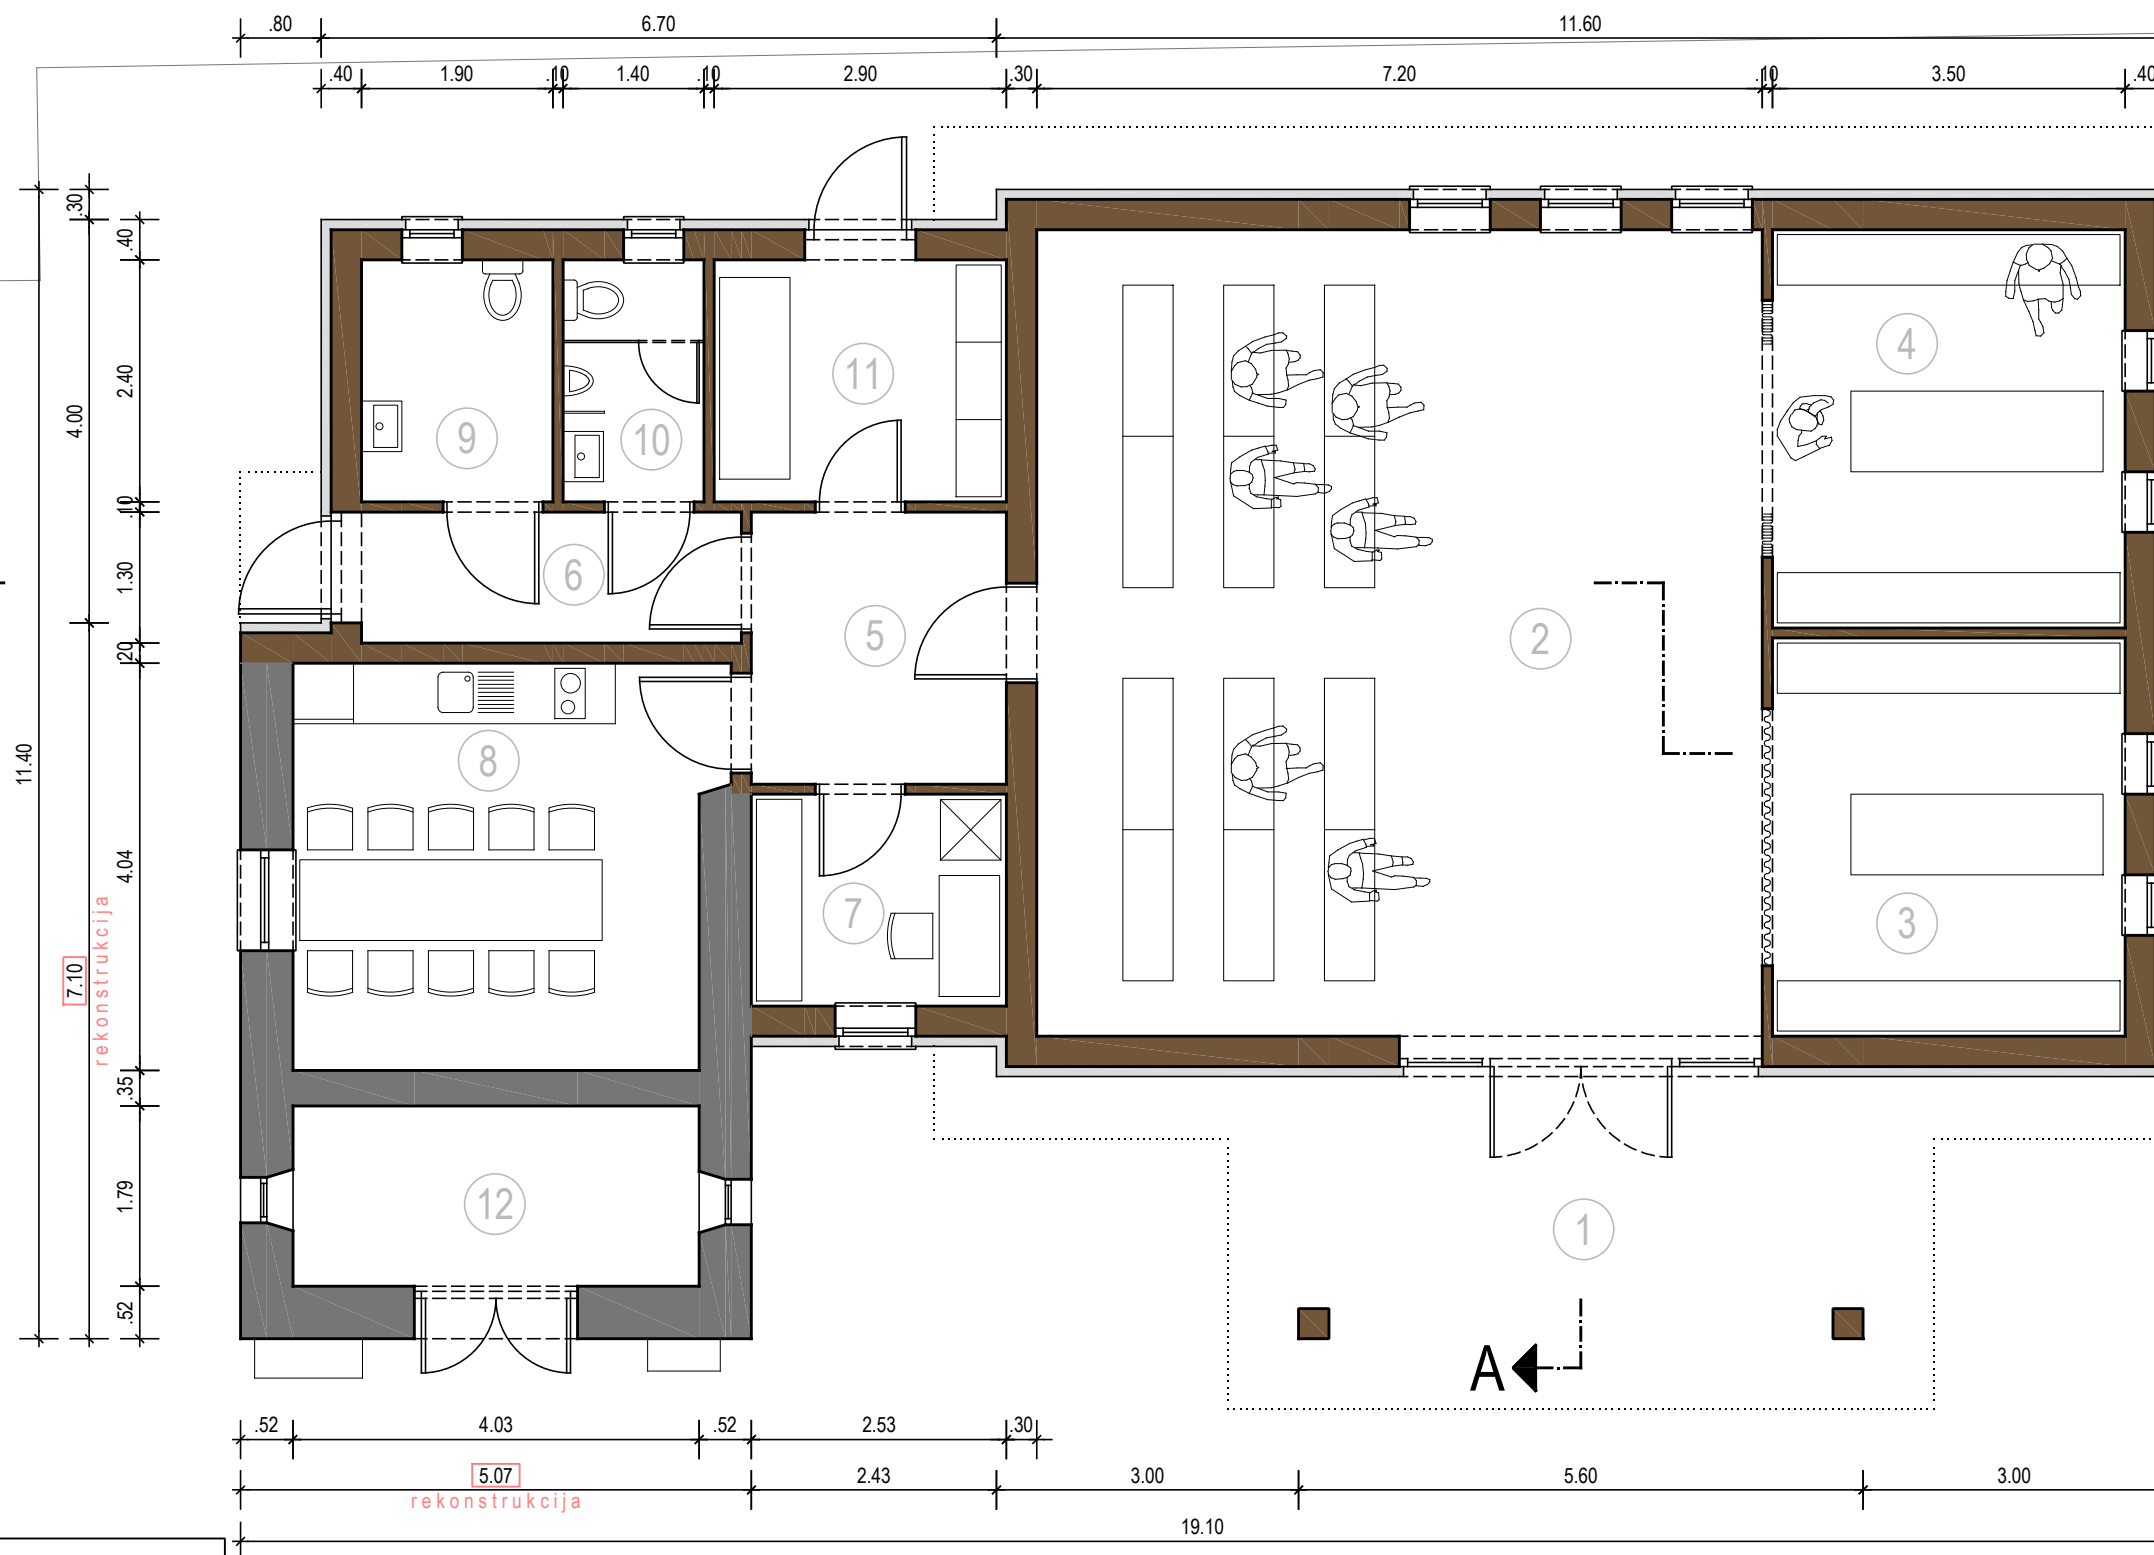


1. Vhodni nadstrešek	14,38 m ²
2. Poslovilni prostor	57,60 m ²
3. Prostor za pokojnika 1	13,83 m ²
4. Prostor za pokojnika 2	13,83 m ²
5. Hodnik	6,83 m ²
6. Hodnik	4,90 m ²
7. Priprava obreda, ozvočenje	5,31 m ²
8. Čajna kuhinja	16,68 m ²
9. WC - ženske, invalidi	4,56 m ²
10. WC - moški	3,36 m ²
11. Shramba	6,96 m ²
12. Kapelica - oltar	7,20 m ²
PRITLIČJE (neto) 155,44 m ²	


	ARHITEKTURNO NAČRTOVANJE Boštjan Topolovec s.p. Ob parku 12, 2310 Slovenska Bistrica 041 488 586 bostjan.top@gmail.com		pooblašteni arhitekt	Tomaž Štruc, univ. dipl. inž. arh. ZAPS A - 1297	
	objekt	POSLOVILNA VEŽICA		grafični prikaz	ARHITEKTURNI PRIKAZ STAVBE
investitor	Občina Makole Makole 35 2321 Makole		tehnični prikaz	TLORIS PRITLIČJA	
vrsta projektne dokumentacije	DGD		merilo	M 1:75	št. lista 1
ident. označba	A2-19		datum	MAREC 2019	

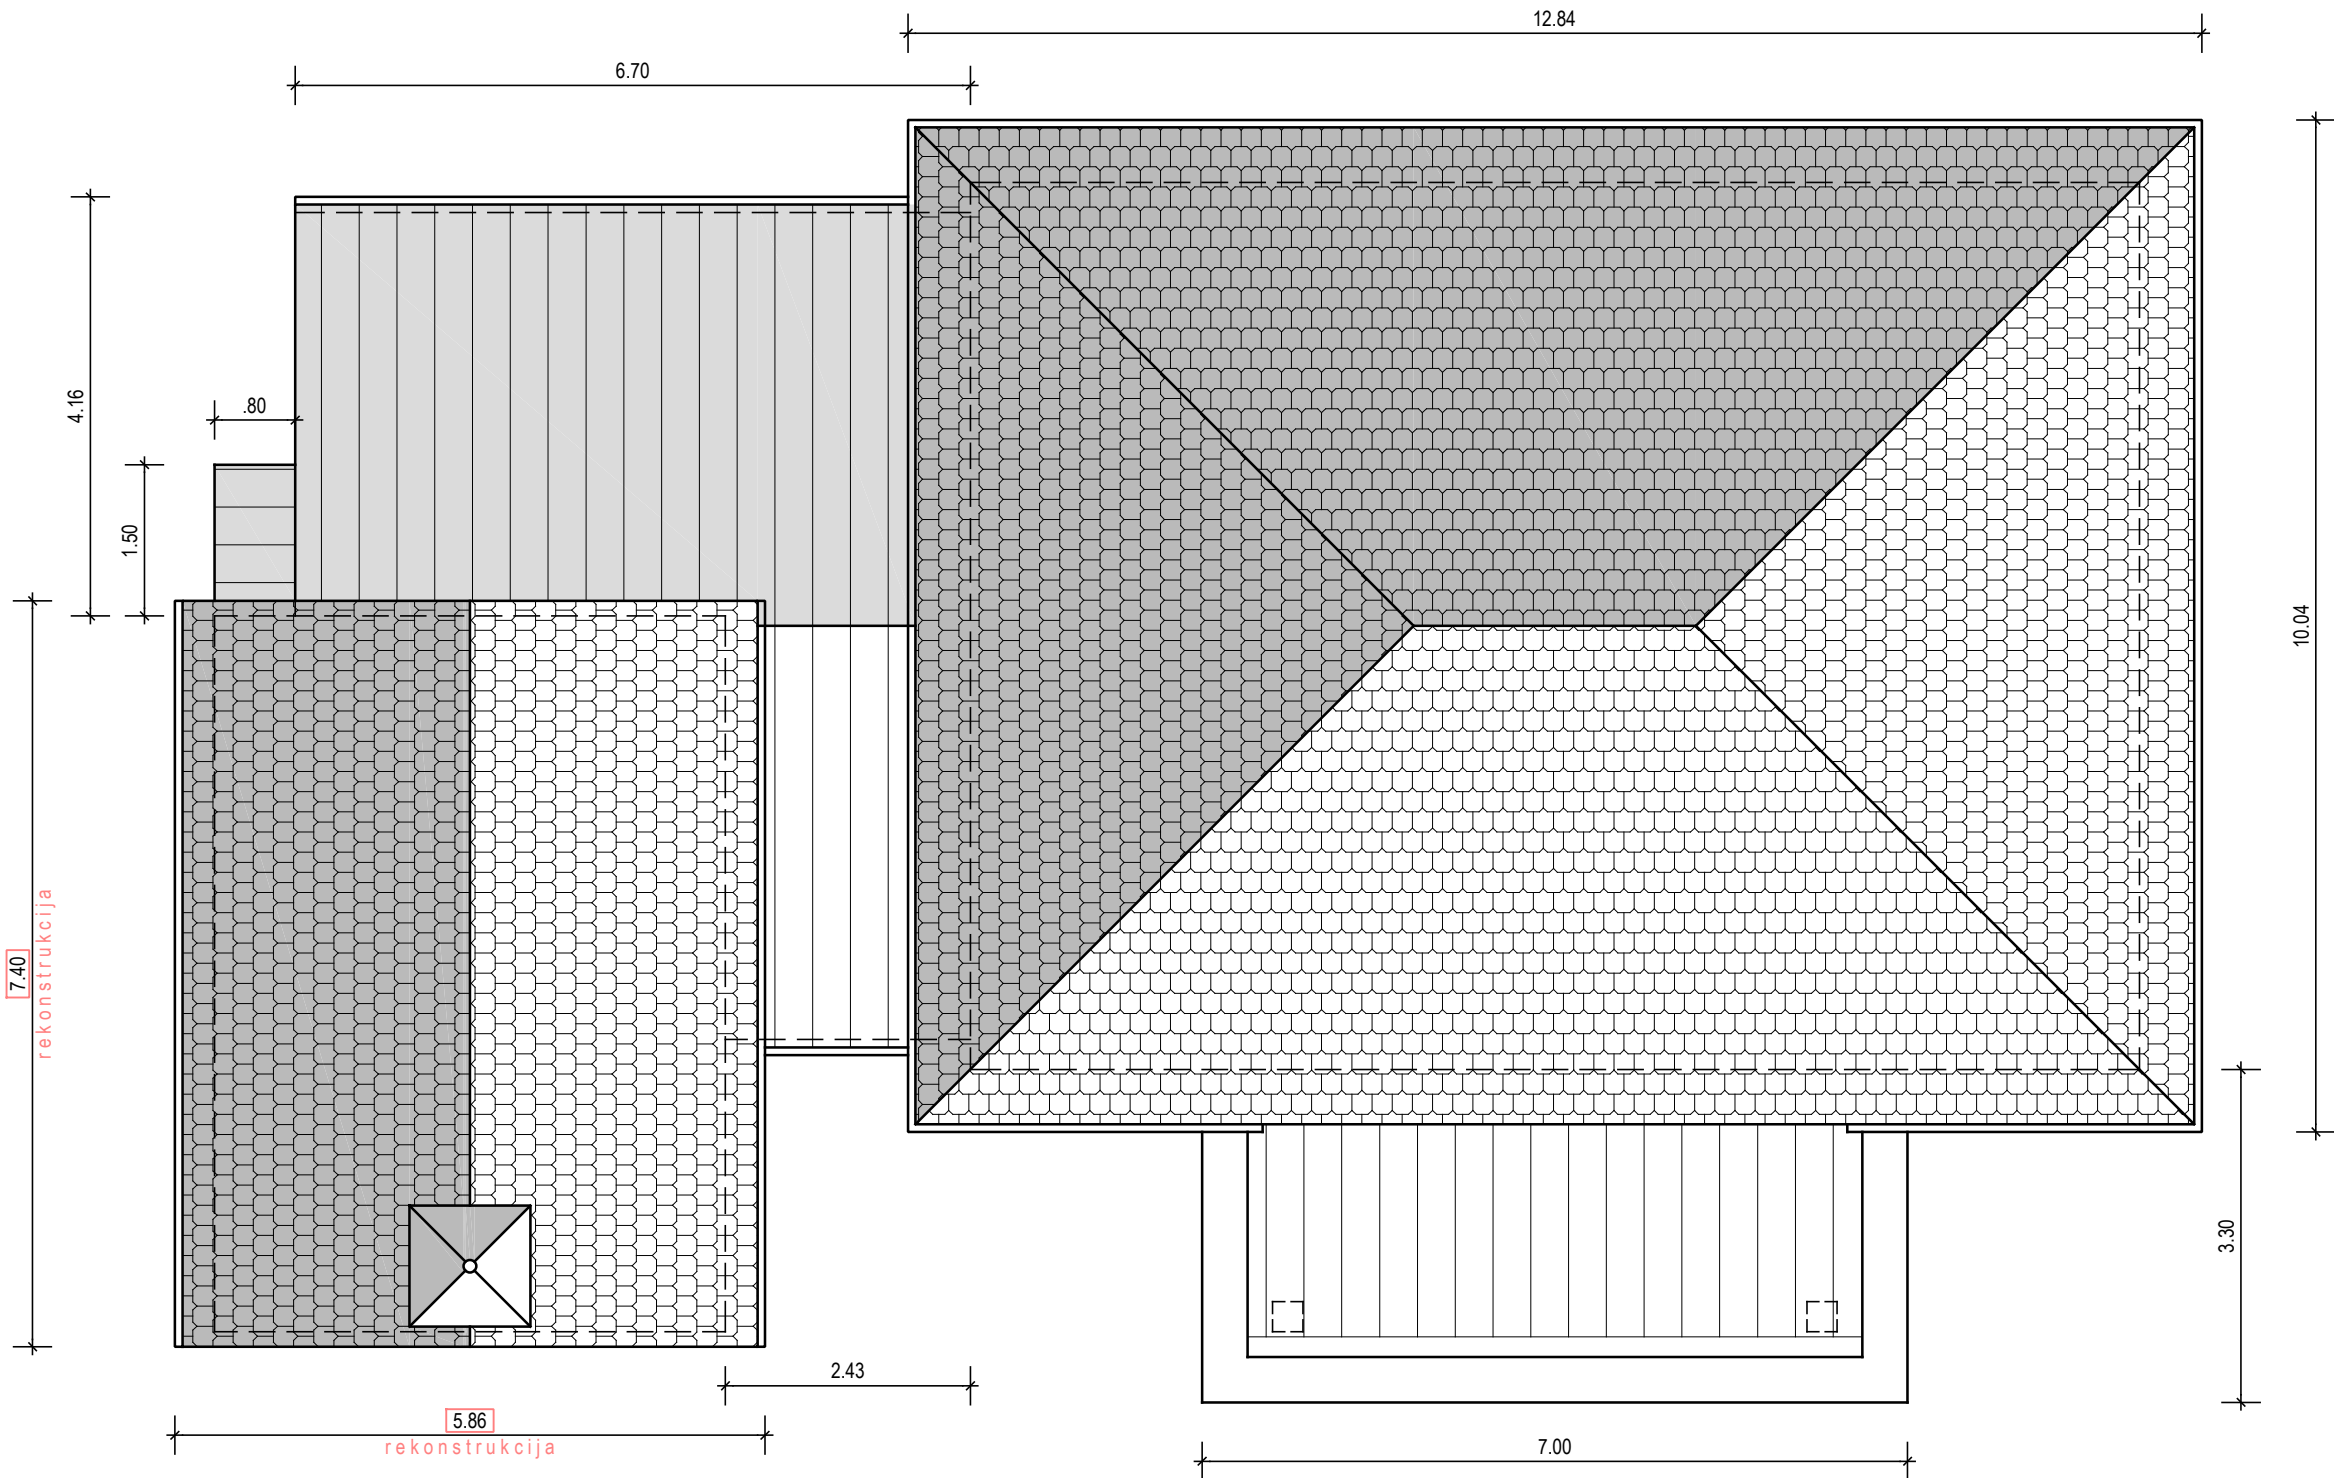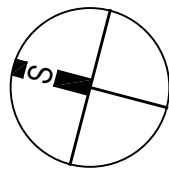


	ARHITEKTURNO NAČRTOVANJE Boštjan Topolovec s.p. Ob parku 12, 2310 Slovenska Bistrica 041 488 586 bostjan.top@gmail.com		pooblaščen arhitekt	Tomaž Štruc, univ. dipl. inž. arh. ZAPS A - 1297	
	objekt	POSLOVILNA VEŽICA	grafični prikaz	ARHITEKTURNI PRIKAZ STAVBE	
investitor	Občina Makole Makole 35 2321 Makole		tehnični prikaz	TLORIS STREHE	
vrsta projektne dokumentacije	DGD		merilo	M 1:75	št. lista 2
ident. označba	A2-19		datum	MAREC 2019	

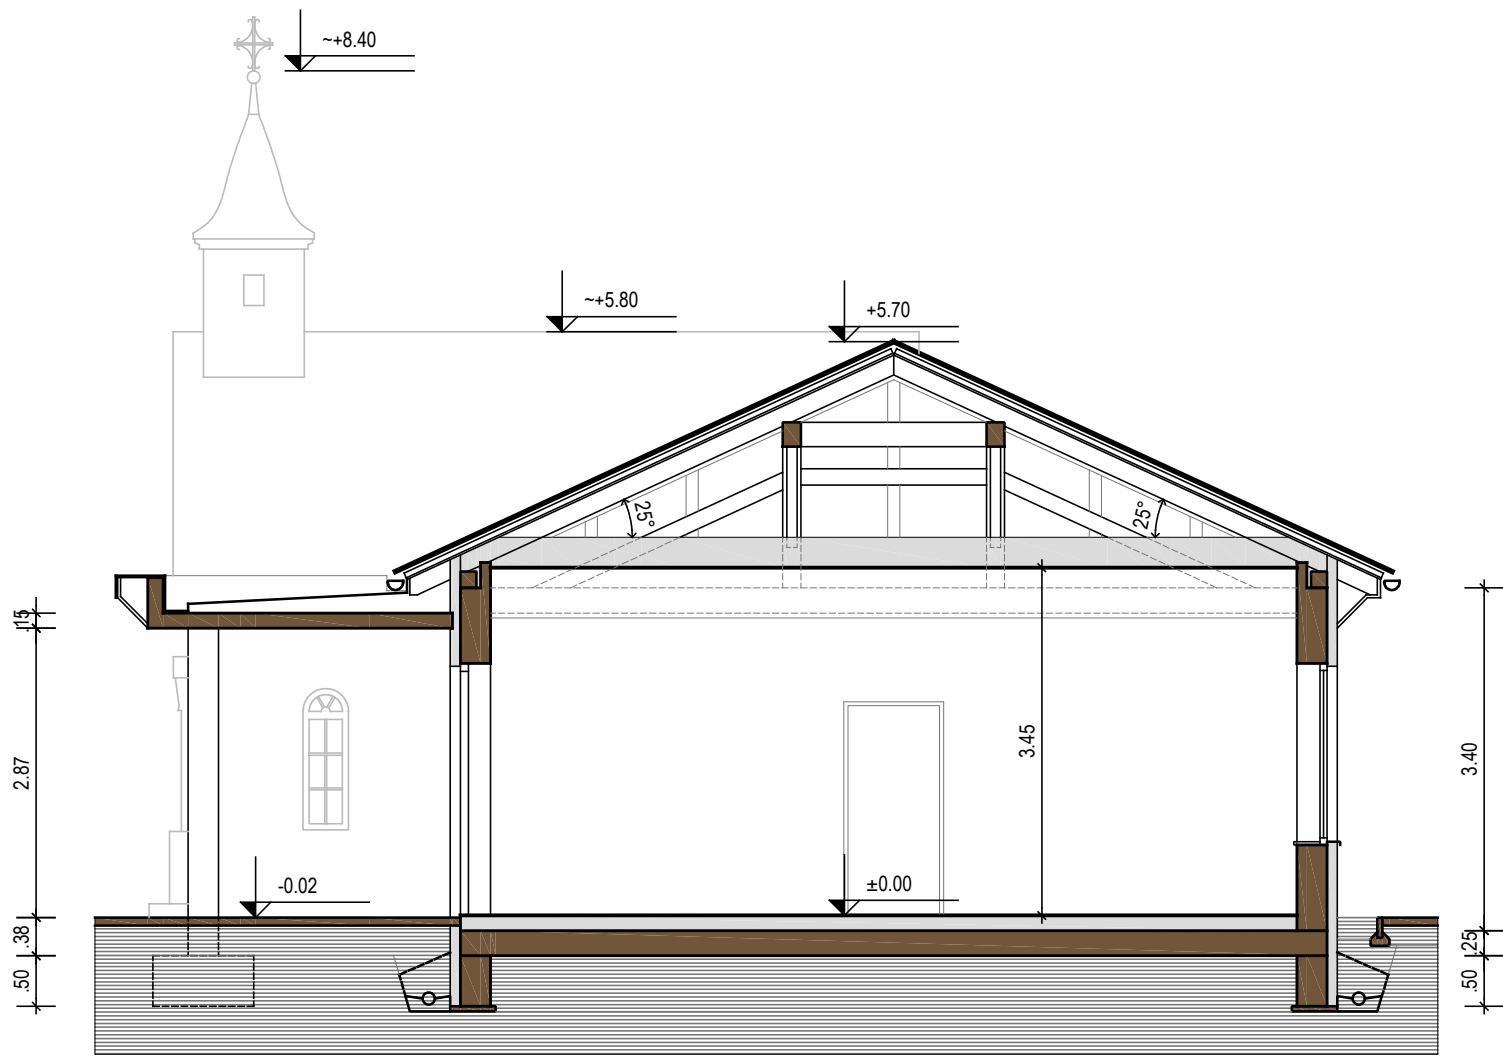


	ARHITEKTURNO NAČRTOVANJE Boštjan Topolovec s.p. Ob parku 12, 2310 Slovenska Bistrica 041 488 586 bostjan.top@gmail.com		pooblaščen arhitekt	Tomaž Štruc, univ. dipl. inž. arh. ZAPS A - 1297	
	objekt	POSLOVILNA VEŽICA	grafični prikaz	ARHITEKTURNI PRIKAZ STAVBE	
	investitor	Občina Makole Makole 35 2321 Makole	tehnični prikaz	PREREZ A-A	
vrsta projektne dokumentacije	DGD A2-19		merilo	M 1:75	št. lista 3
ident. označba			datum	MAREC 2019	

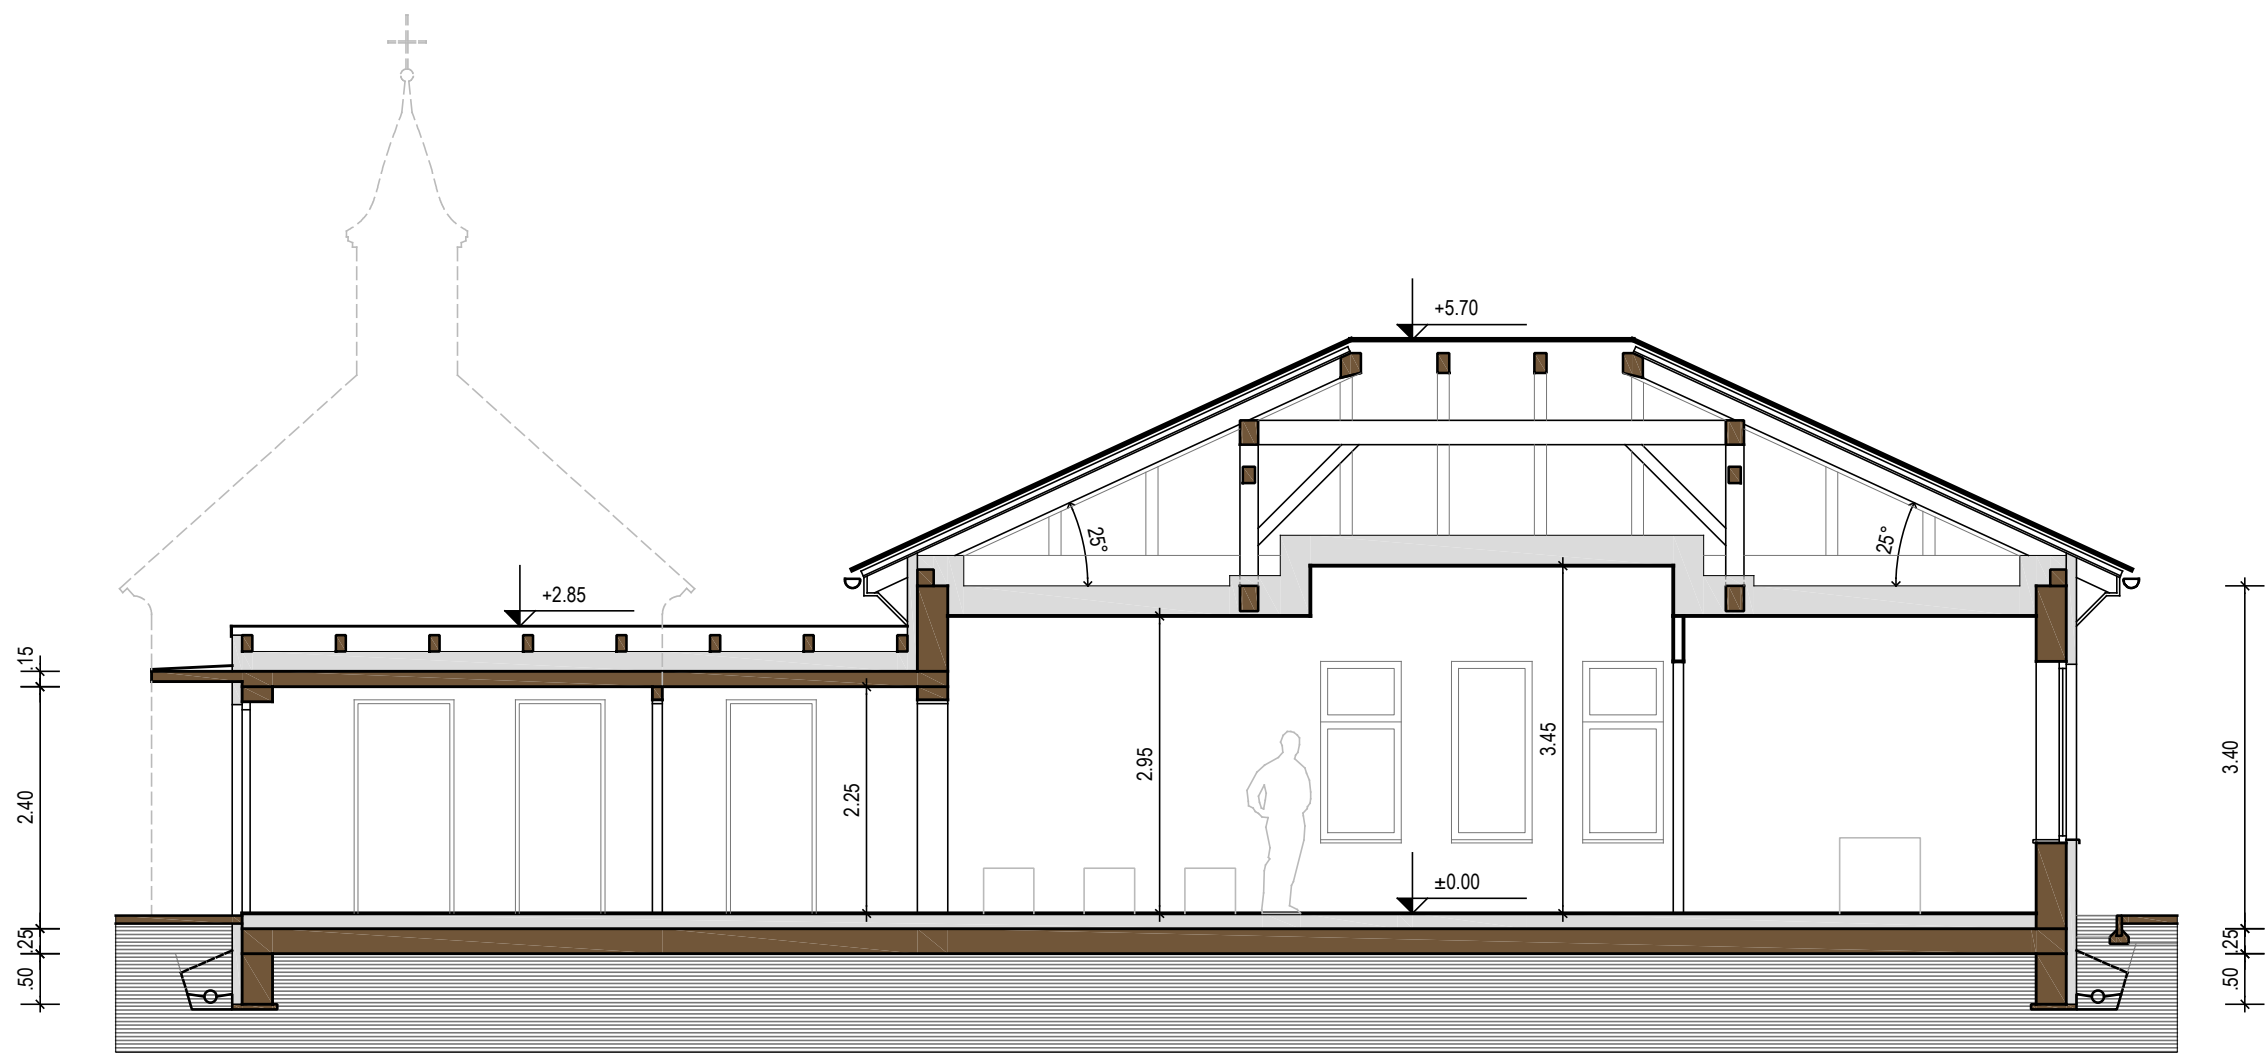


	ARHITEKTURNO NAČRTOVANJE Boštjan Topolovec s.p. Ob parku 12, 2310 Slovenska Bistrica 041 488 586 bostjan.top@gmail.com		pooblaščen arhitekt	Tomaž Štruc, univ. dipl. inž. arh. ZAPS A - 1297	
	objekt	POSLOVILNA VEŽICA	grafični prikaz	ARHITEKTURNI PRIKAZ STAVBE	
	investitor	Občina Makole Makole 35 2321 Makole	tehnični prikaz	PREREZ B-B	
vrsta projektne dokumentacije	DGD A2-19		merilo	M 1:75	št. lista 4
ident. označba			datum	MAREC 2019	

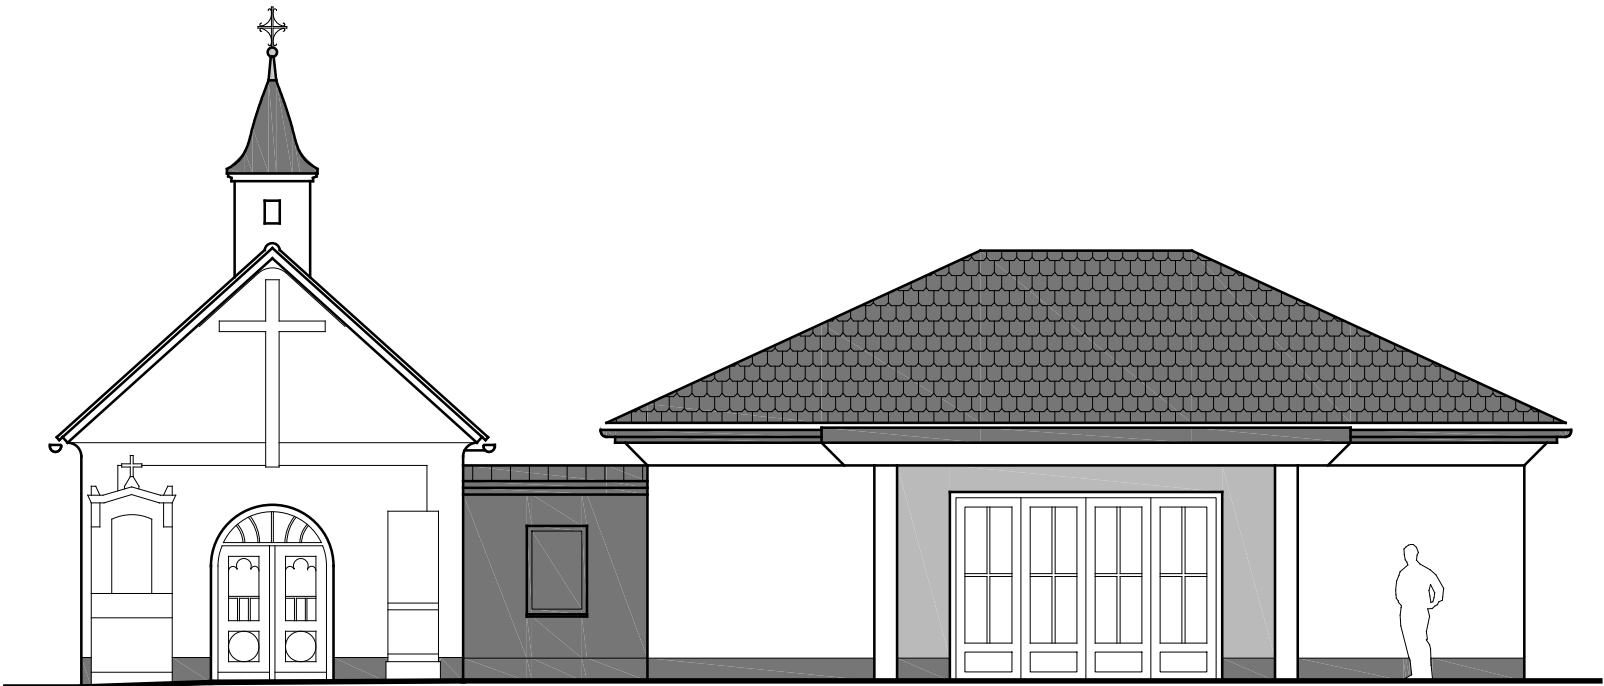

ZAHOD

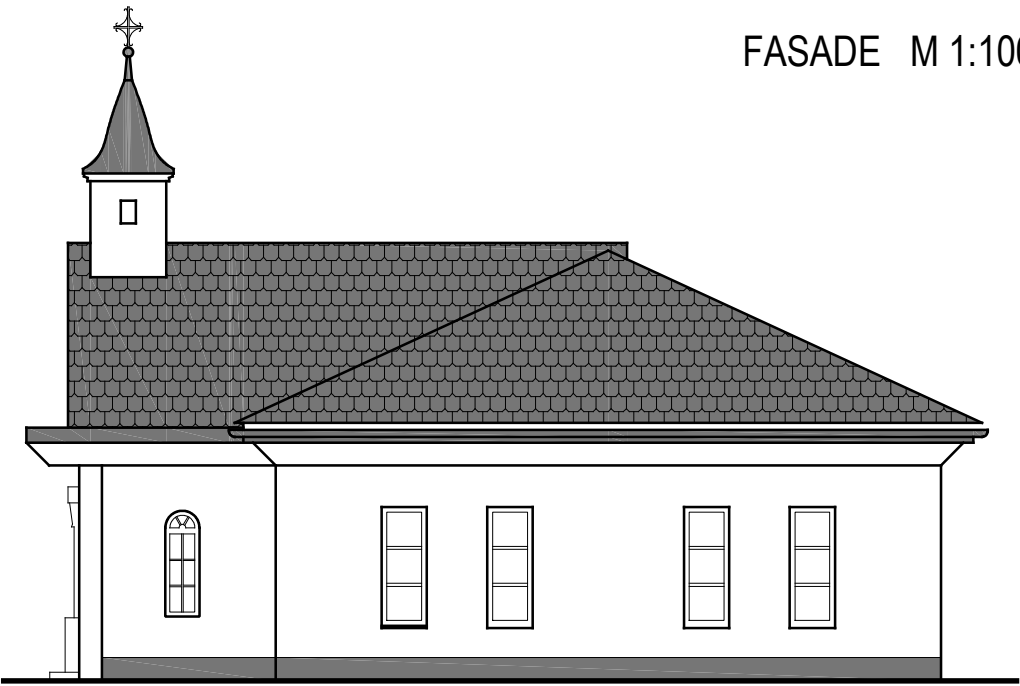

JUG

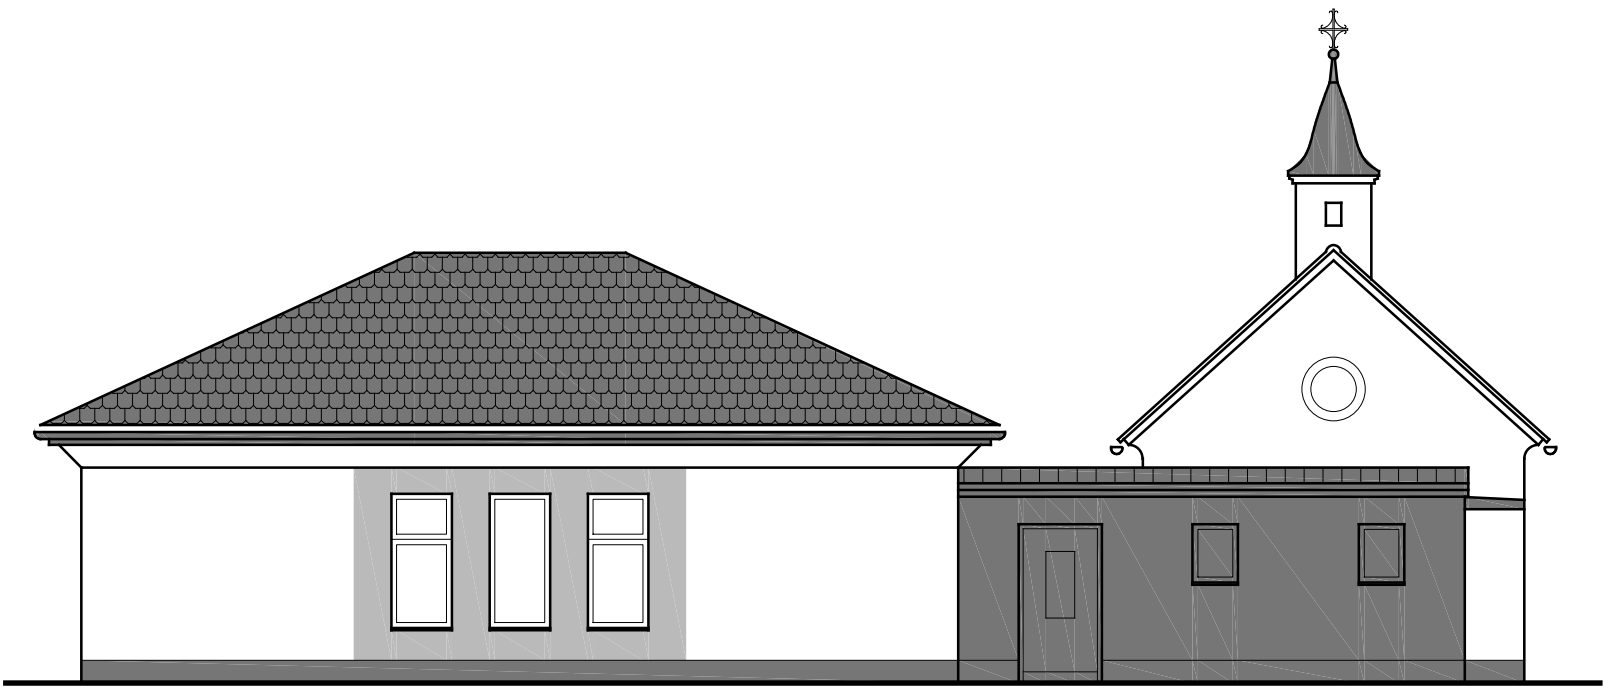

VZHOD



SEVER

	ARHITEKTURNO NAČRTOVANJE Boštjan Topolovec s.p. Ob parku 12, 2310 Slovenska Bistrica 041 488 586 bostjan.top@gmail.com	pooblaščen arhitekt	Tomaž Štruc, univ. dipl. inž. arh. ZAPS A - 1297	
objekt	POSLOVILNA VEŽICA	grafični prikaz	ARHITEKTURNI PRIKAZ STAVBE	
investitor	Občina Makole Makole 35 2321 Makole	tehnični prikaz	FASADE	
vrsta projektne dokumentacije	DGD	merilo	M 1:100	št. lista 5
ident. označba	A2-19	datum	MAREC 2019	