


LEGENDA

PRIKAZ OBJEKTA NA ZEMLJIŠČU



PRIKAZ VELIKOSTI OBJEKTA NA STIKU Z ZEMLJIŠČEM

Gabarit: maksimalen 19.10m x 11.40m (prikazan v tehničnih risbah) Površine 189.65m²

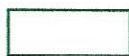

PROJEKCIJA NAJBOLJ IZPOSTAVLJENIH PODZEMNIH IN NADZEMNIH DELOV OBJEKTA

Gabarit: razgiban (prikazan v tehničnih risbah) Površine 222.78m²

ODMIKI OBJEKTA OD SOSEDNIJH PARCEL

Parcela št.:	Odmik od zidu:	Odmik od najbolj izpostavljenega dela objekta:
parc. št. 434 k.o. Jelovec	23.61m	23.43m
parc. št. 437/3 k.o. Jelovec	26.69m	26.32m
parc. št. 435/1 k.o. Jelovec	0.64m	0.02m

ODMIKI OBJEKTA OD SOSEDNIJH OBJEKTOV


Parcela št.:	Odmik od najbolj izpostavljenega dela objekta:
parc. št. *108 k.o. Jelovec	> 22.26m

ODMIKI OBJEKTA OD VAROVALNIH PASOV IN OBMOČIJ

Parcela št.:	Odmik od najbolj izpostavljenega dela objekta:
parc. št. 435/1 k.o. Jelovec Natura 2000	> 3.69m (odmik od roba asfalta občinske ceste)

ZAKOLIČBA OBJEKTA

Zazidana površina objekta znaša 189.65m²

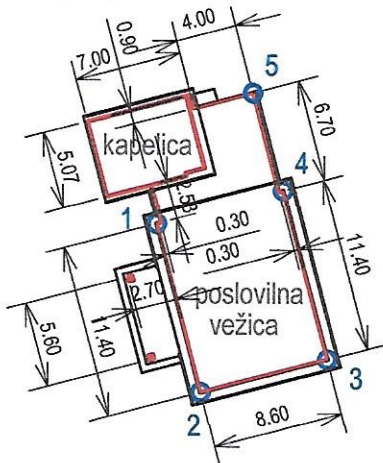


TOČKE ZAKOLIČBE

TOČKA	KOORDINATA Y	KOORDINATA X
1 ●	551712.5746	130675.9701
2 ●	551715.4582	130664.9408
3 ●	551723.7785	130667.1161
4 ●	551720.8949	130678.1454
5 ●	551718.9099	130684.5517

Količbene kote so brez fasade.

Koordinate zakoličbe objekta so podane v koordinatnem sistemu D48/GK.


	ARHITEKTURNO NAČRTOVANJE Boštjan Topolovec s.p. Ob parku 12, 2310 Slovenska Bistrica 041 488 586 bostjan.top@gmail.com	načrt	NAČRT ARHITEKTURE	
		številka	03-19-A	
objekt	Poslovilna vežica s kapelico	odgovorni projektant	Tomaž Štruc, univ. dipl. inž. arh. A - 1297	
investitor	Občina Makole Makole 35 2321 Makole	risba	grafični in drugi podatki za zakoličbo ter georeferenciranje objekta v prostoru - legenda	
projekt	PROJEKT ZA IZVEDBBO PZI	merilo	M 1:500	št. risbe 3
številka	A2-19	datum	APRIL 2019	

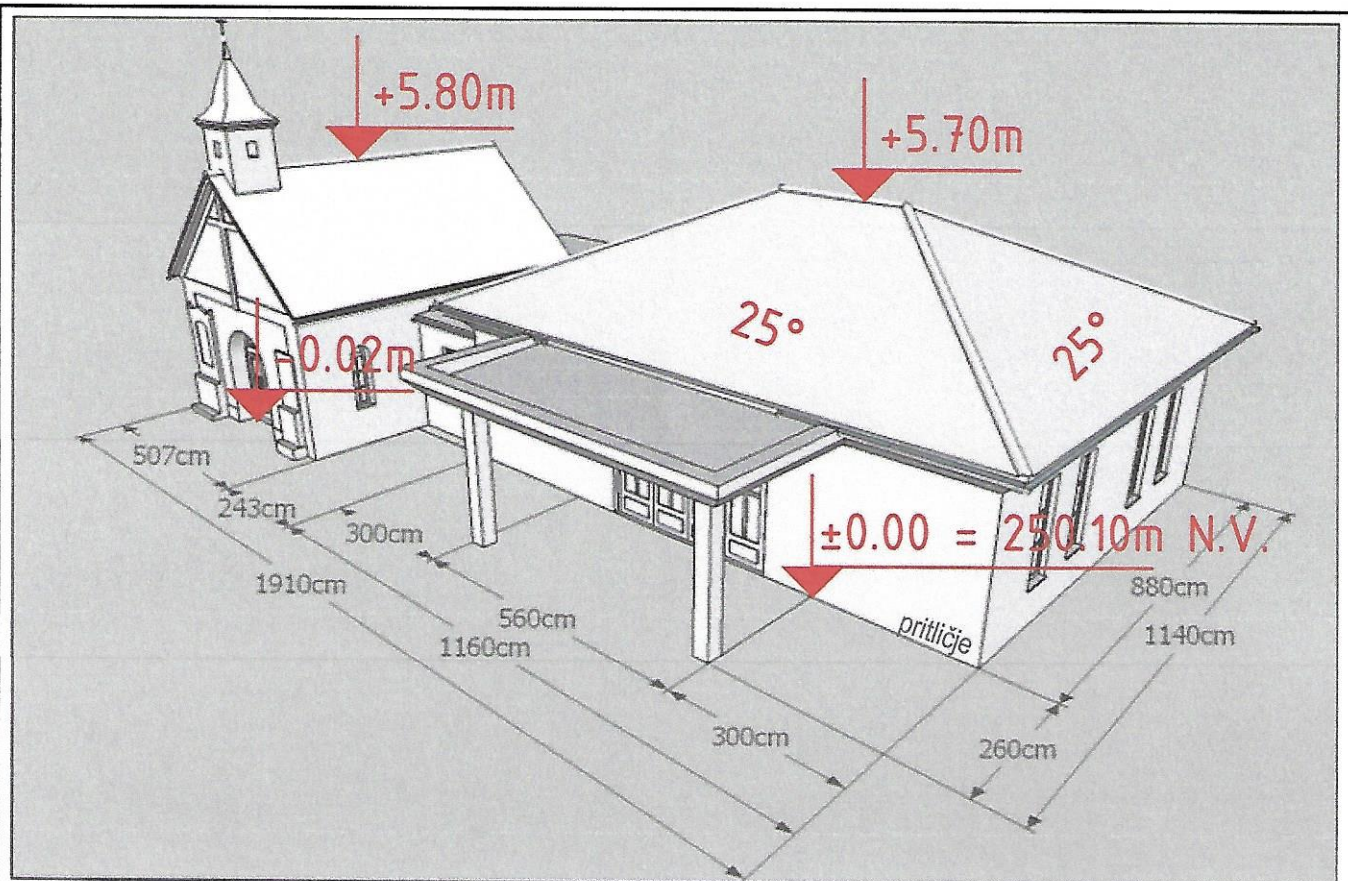


VIŠINSKA UMESTITEV

Kota pritličja:	± 0.00 = 250.10m N.V.
Kota slemena vežice:	+ 5.70m
Kota slemena kapelice:	+ 5.80m
Tolerance:	+ 0.50m

	ARHITEKTURNO NAČRTOVANJE Boštjan Topolovec s.p. Ob parku 12, 2310 Slovenska Bistrica 041 488 586 bostjan.top@gmail.com	načrt	NAČRT ARHITEKTURE	
		številka	03-19-A	
objekt	Poslovilna vežica s kapelico	odgovorni projektant	Tomaž Štruc, univ. dipl. inž. arh. A - 1297	
investitor	Občina Makole Makole 35 2321 Makole	risba	grafični in drugi podatki za zakoličbo ter georeferenciranje objekta v prostoru - višina	
projekt	PROJEKT ZA IZVEDBBO PZI	merilo	/	št. risbe 4
številka	A2-19	datum	APRIL 2019	

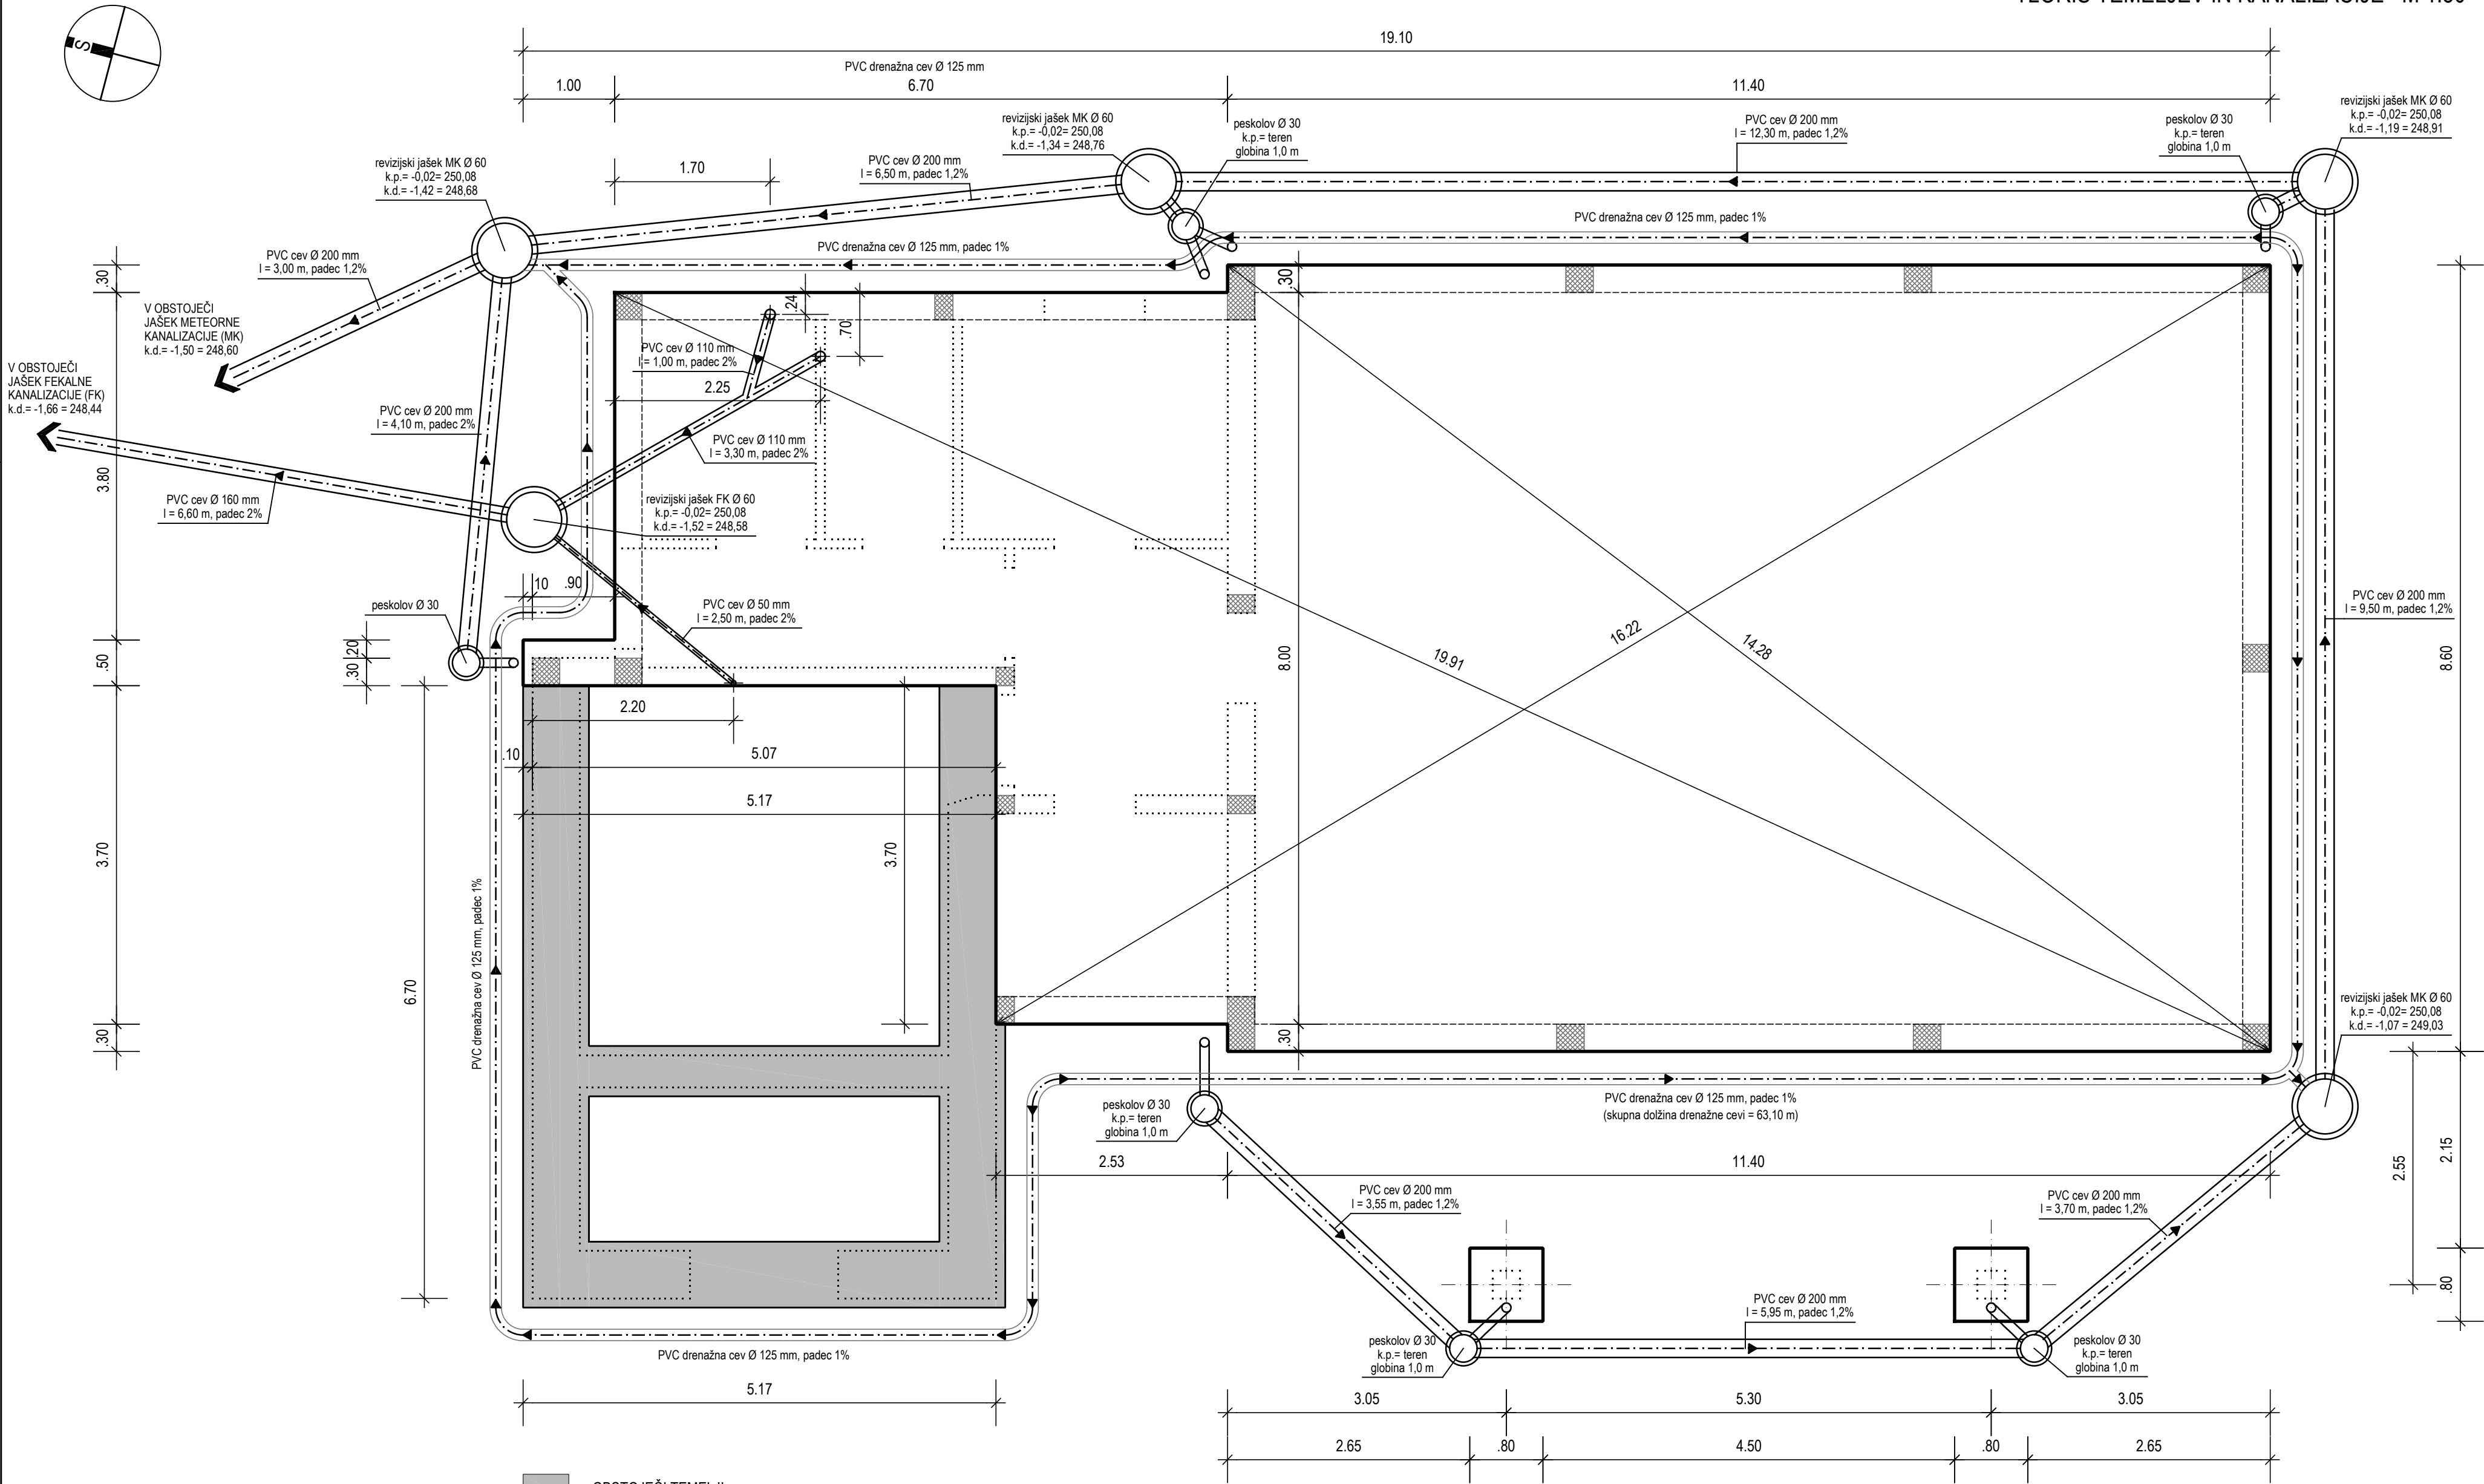

	ARHITEKTURNO NAČRTOVANJE Boštjan Topolovec s.p. Ob parku 12, 2310 Slovenska Bistrica 041 488 586 bostjan.top@gmail.com		pooblaščen arhitekt	Tomaž Štruc, univ. dipl. inž. arh. ZAPS A - 1297	
	objekt	POSLOVILNA VEŽICA S KAPELICO	načrt	ARHITEKTURA	
investitor	Občina Makole Makole 35 2321 Makole		ident. označba	03-19-A	
			tehnični prikaz	TLORIS TEMELJEV IN KANALIZACIJE	
vrsta projektne dokumentacije	PZI		merilo	M 1:50	št. lista 5
	A2-19		datum	APRIL 2019	


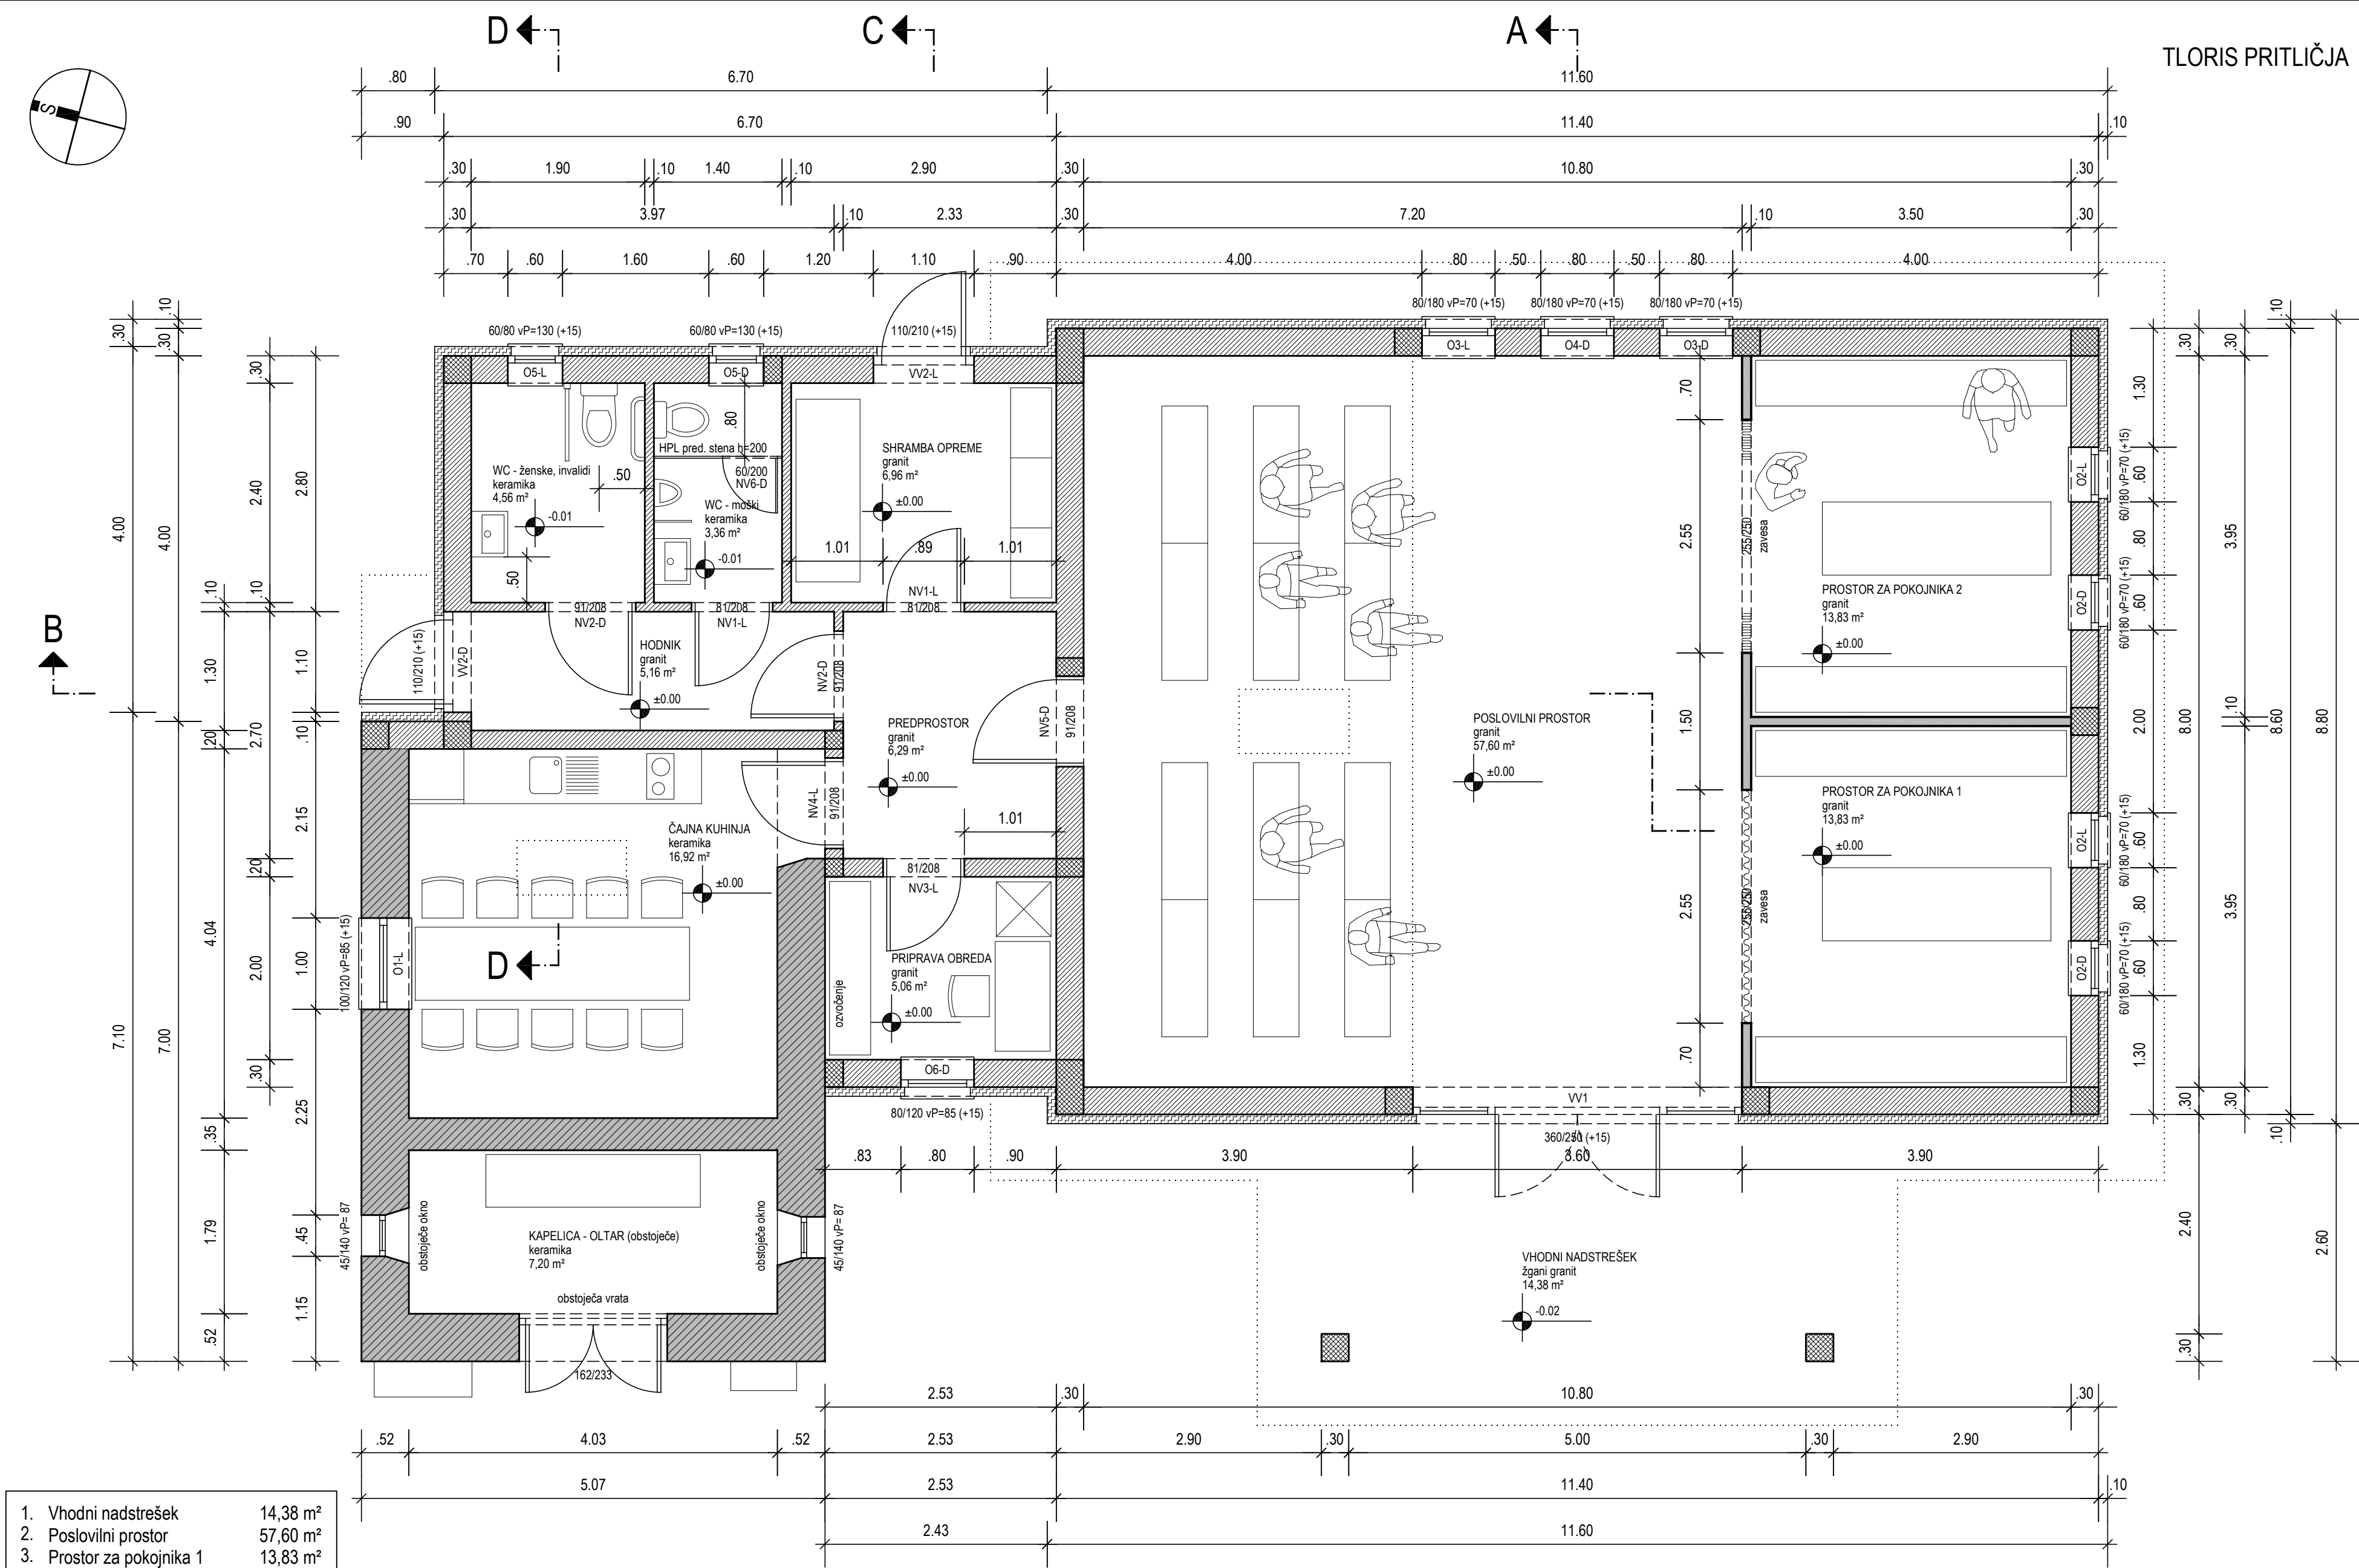


1. Vhodni nadstrešek	14,38 m²
2. Poslovilni prostor	57,60 m²
3. Prostor za pokojnika 1	13,83 m²
4. Prostor za pokojnika 2	13,83 m²
5. Predprostor	6,29 m²
6. Hodnik	5,16 m²
7. Priprava obreda, ozvočenje	5,06 m²
8. Čajna kuhinja	16,92 m²
9. WC - ženske, invalidi	4,56 m²
10. WC - moški	3,36 m²
11. Shramba opreme	6,96 m²
12. Kapelica - oltar	7,20 m²
PRITLIČJE (neto)	155,15 m²



MERE NOTRANJNIH VRAT (* višina od gotovih tal)		
svetla mera prehoda	81/208	91/208
mera vratnega krila	85/210	95/210
zidarska mera	89/212*	99/212*

- OPEKA
- ARMIRANI BETON
- POLISTIREN (EPS, XPS)
- MAVČNO KARTONSKA PREDELNA STENA
- OBSTOJEČI ZIDIVI


	ARHITEKTURNO NAČRTOVANJE Boštjan Topolovec s.p. Ob parku 12, 2310 Slovenska Bistrica 041 488 586 boštjan.top@gmail.com	pooblaščen arhitekt	Tomaž Štruc, univ. dipl. inž. arh. ZAPS A - 1297	
	objekt POSLOVILNA VEŽICA S KAPELICO	načrt ident. označba	ARHITEKTURA 03-19-A	
investitor Občina Makole Makole 35 2321 Makole		tehnični prikaz	TLORIS PRITLIČJA	
vrsta projektna dokumentacije ident. označba	PZI A2-19	merilo	M 1:50	št. lista 6
		datum	APRIL 2019	

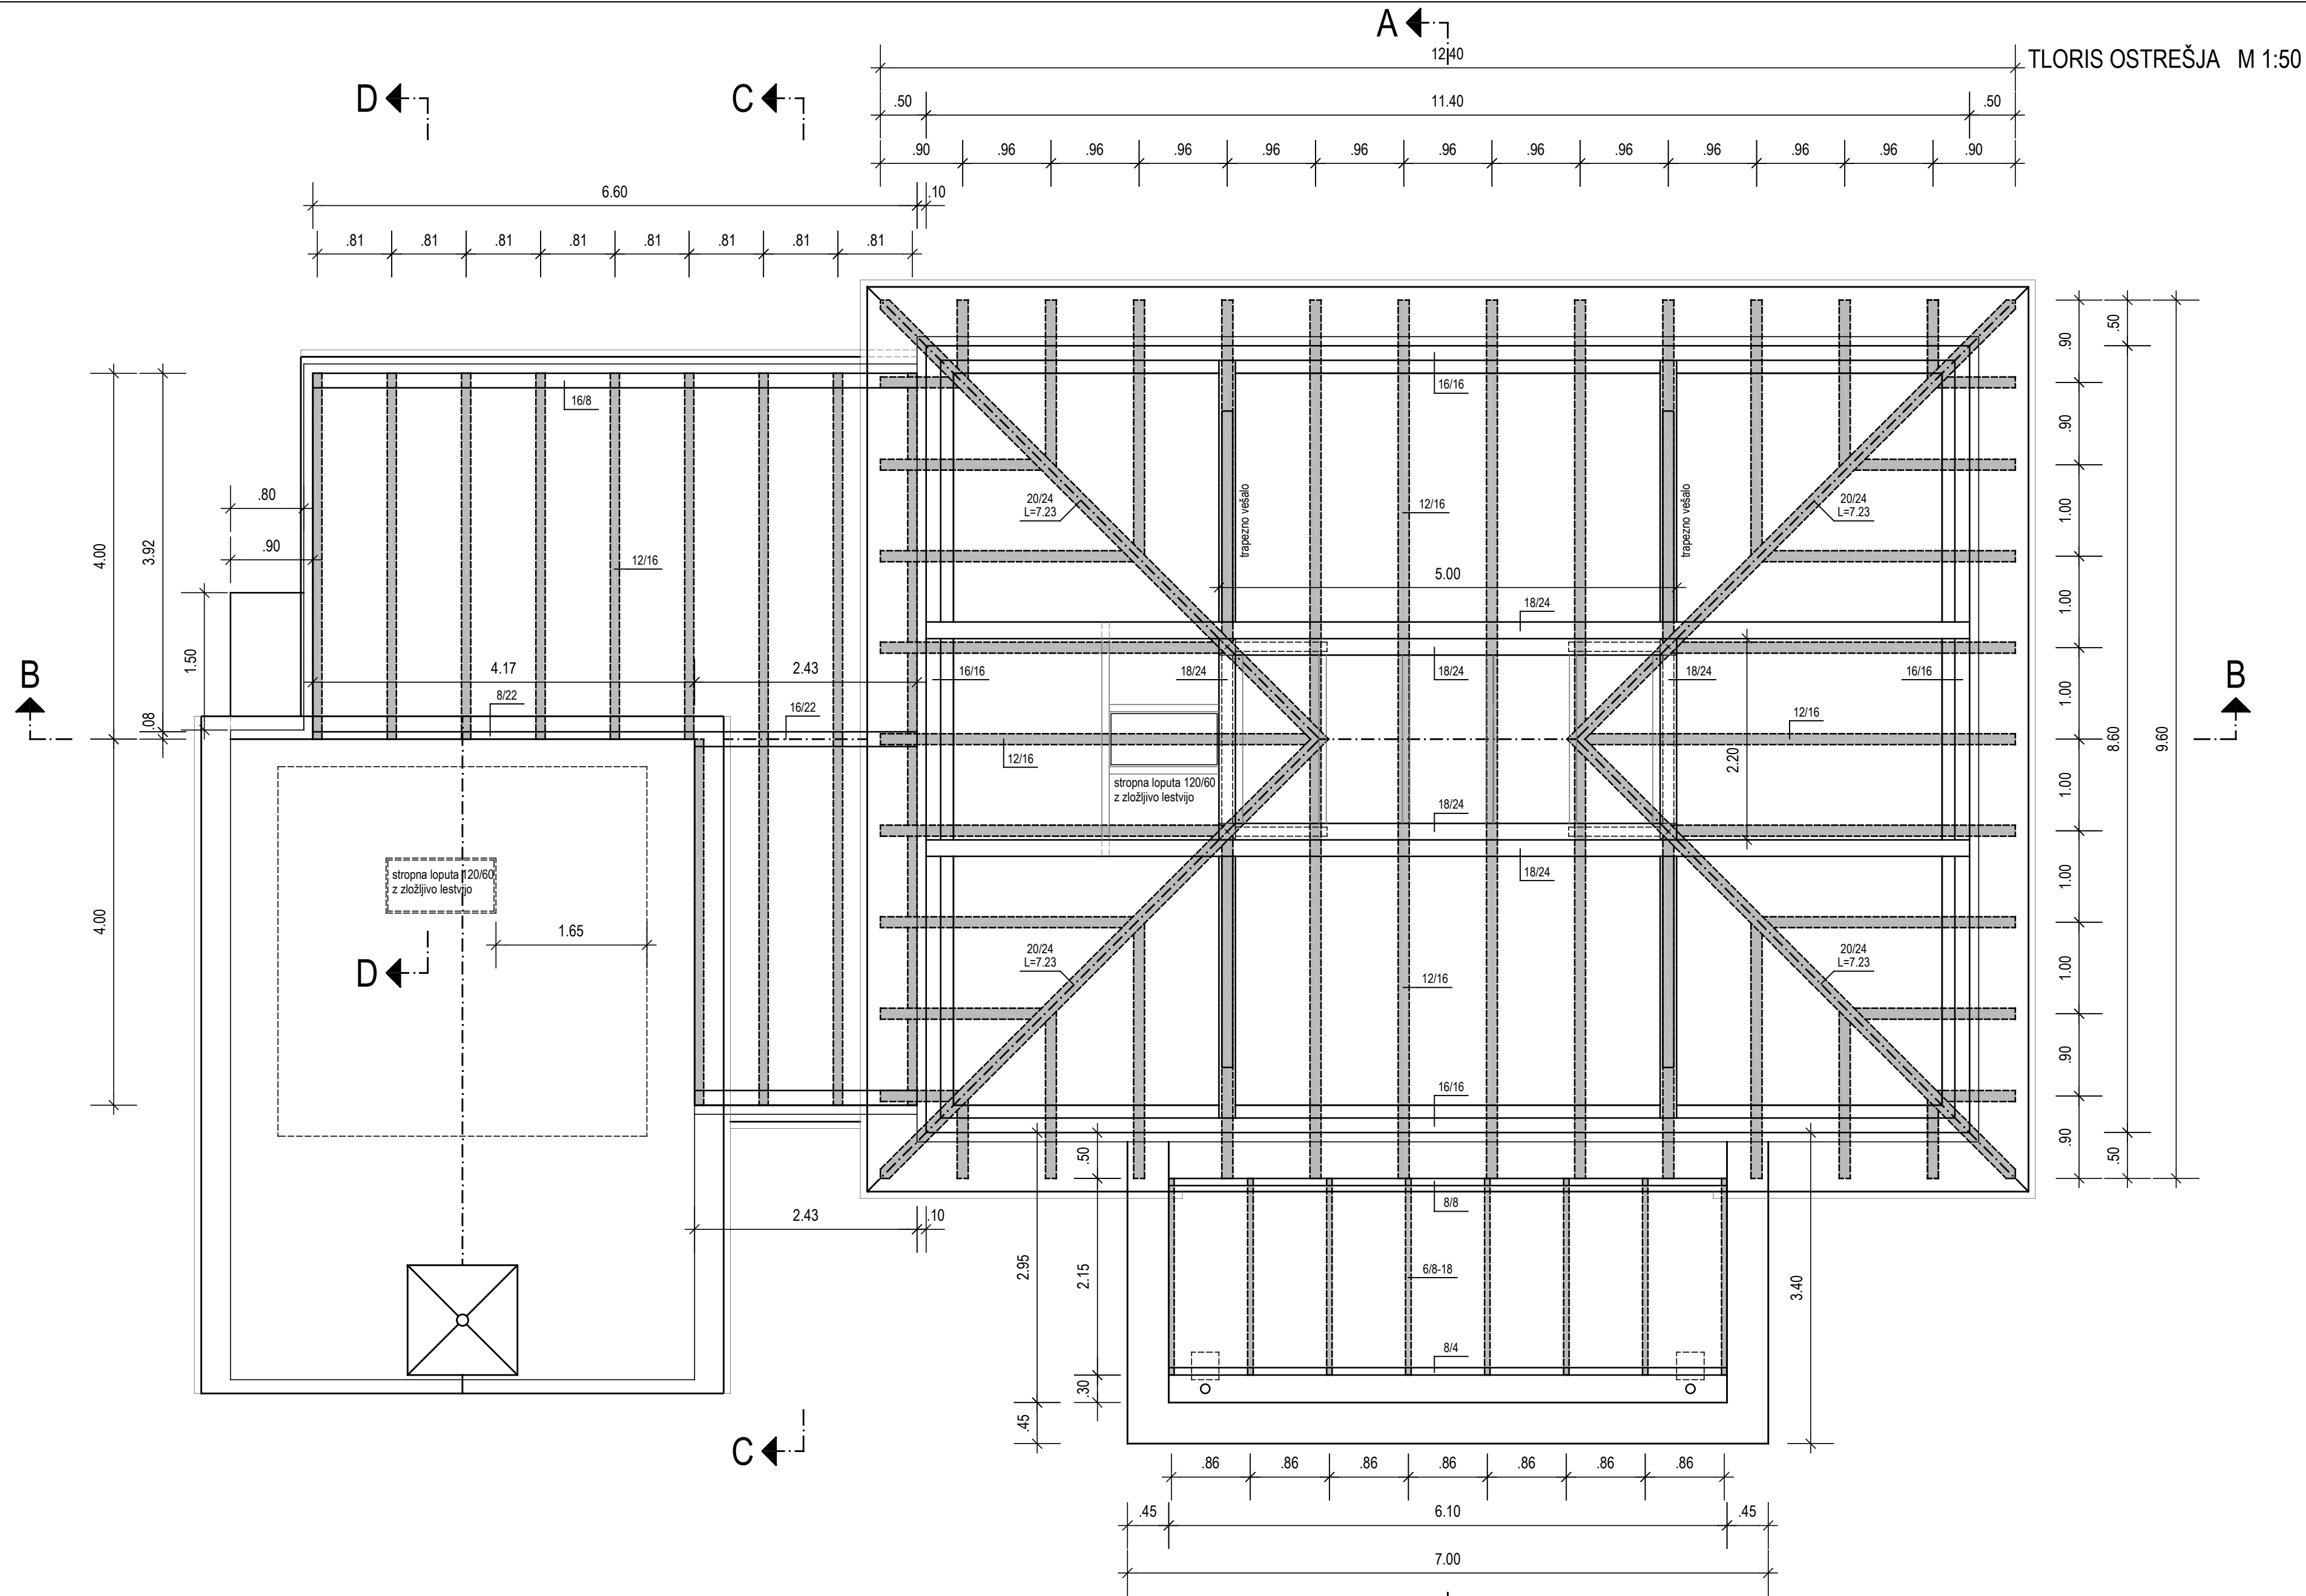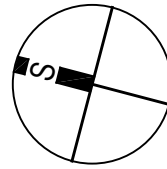

	ARHITEKTURNO NAČRTOVANJE Boštjan Topolovec s.p. Ob parku 12, 2310 Slovenska Bistrica 041 488 586 boštjan.top@gmail.com		pooblašteni arhitekt		Tomaž Štruc, univ. dipl. inž. arh. ZAPS A - 1297	
objekt	POSLOVILNA VEŽICA S KAPELICO		načrt	ARHITEKTURA		
investitor	Občina Makole Makole 35 2321 Makole		ident. označba	03-19-A		
			tehnični prikaz	TLORIS OSTREŠJA		
vrsta projektne dokumentacije	PZI A2-19		merilo	M 1:50		št. lista 7
			datum	APRIL 2019		

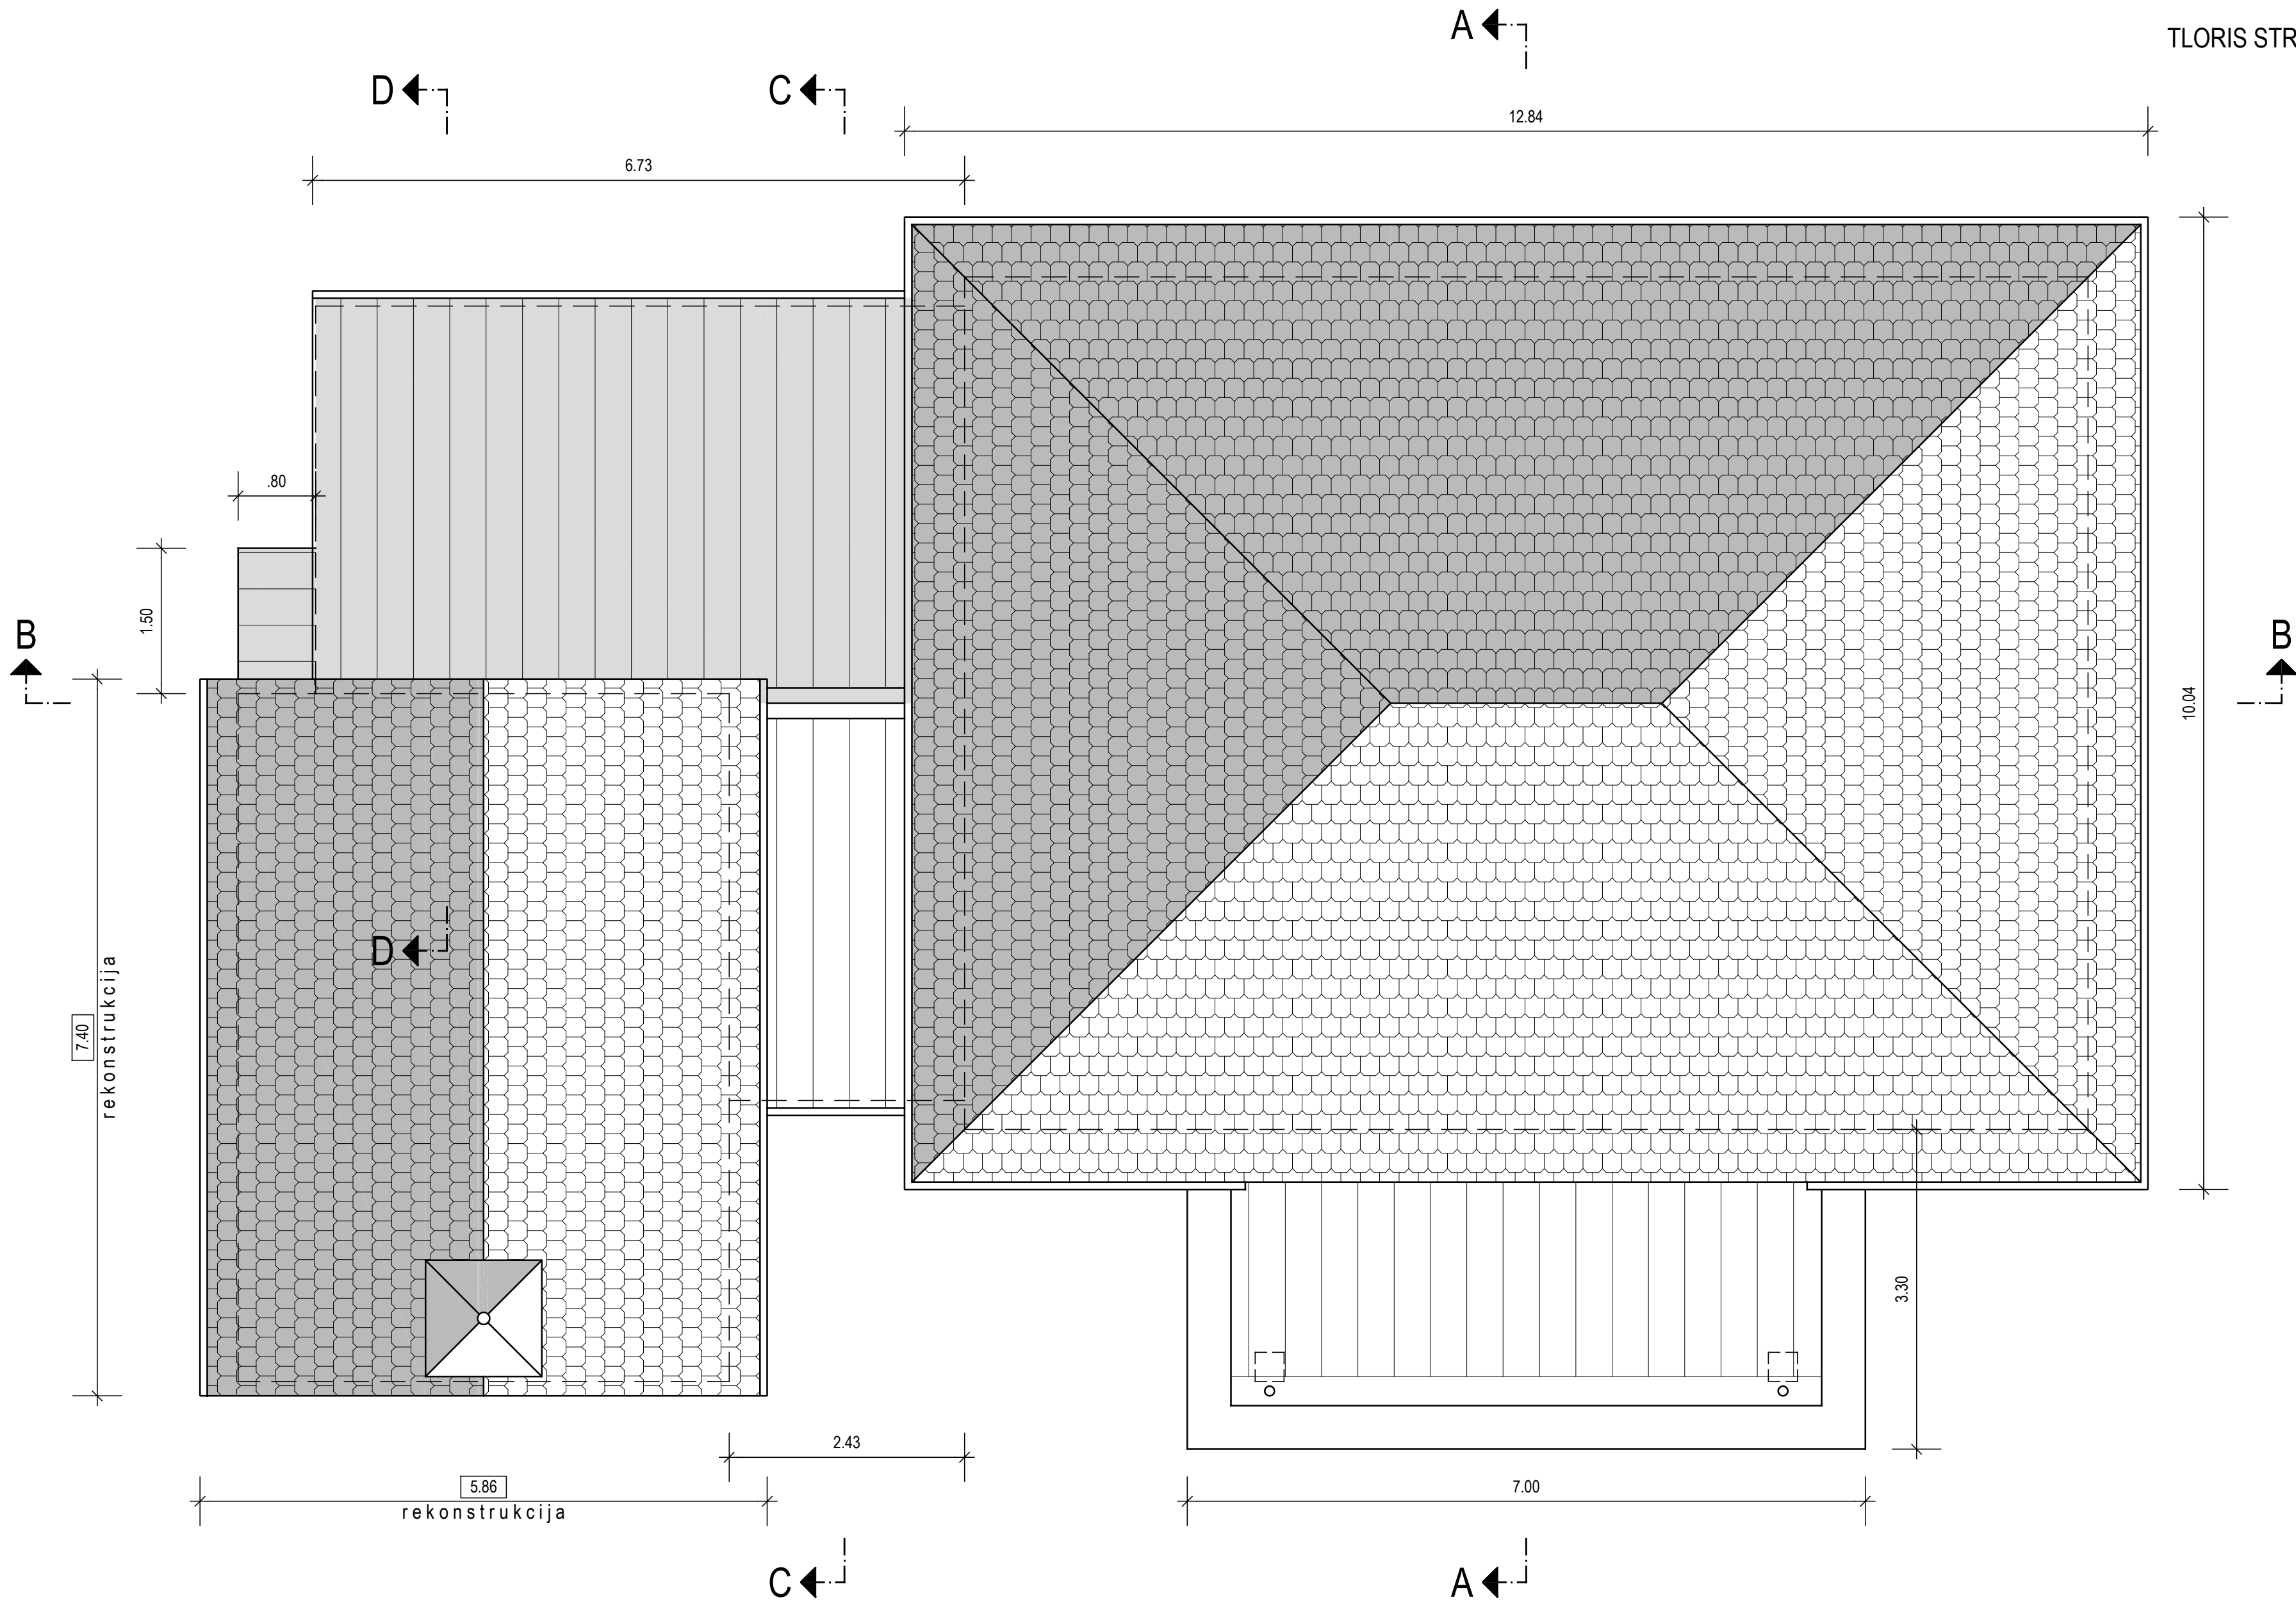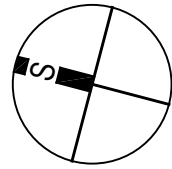


	ARHITEKTURNO NAČRTOVANJE Boštjan Topolovec s.p. Ob parku 12, 2310 Slovenska Bistrica 041 488 586 bostjan.top@gmail.com		pooblaščen arhitekt	Tomaž Štruc, univ. dipl. inž. arh. ZAPS A - 1297	
	objekt	POSLOVILNA VEŽICA S KAPELICO	načrt	ARHITEKTURA	
investitor	Občina Makole Makole 35 2321 Makole		ident. označba	03-19-A	
			tehnični prikaz	TLORIS STREHE	
vrsta projektne dokumentacije	PZI A2-19		merilo	M 1:50	št. lista 8
			datum	APRIL 2019	

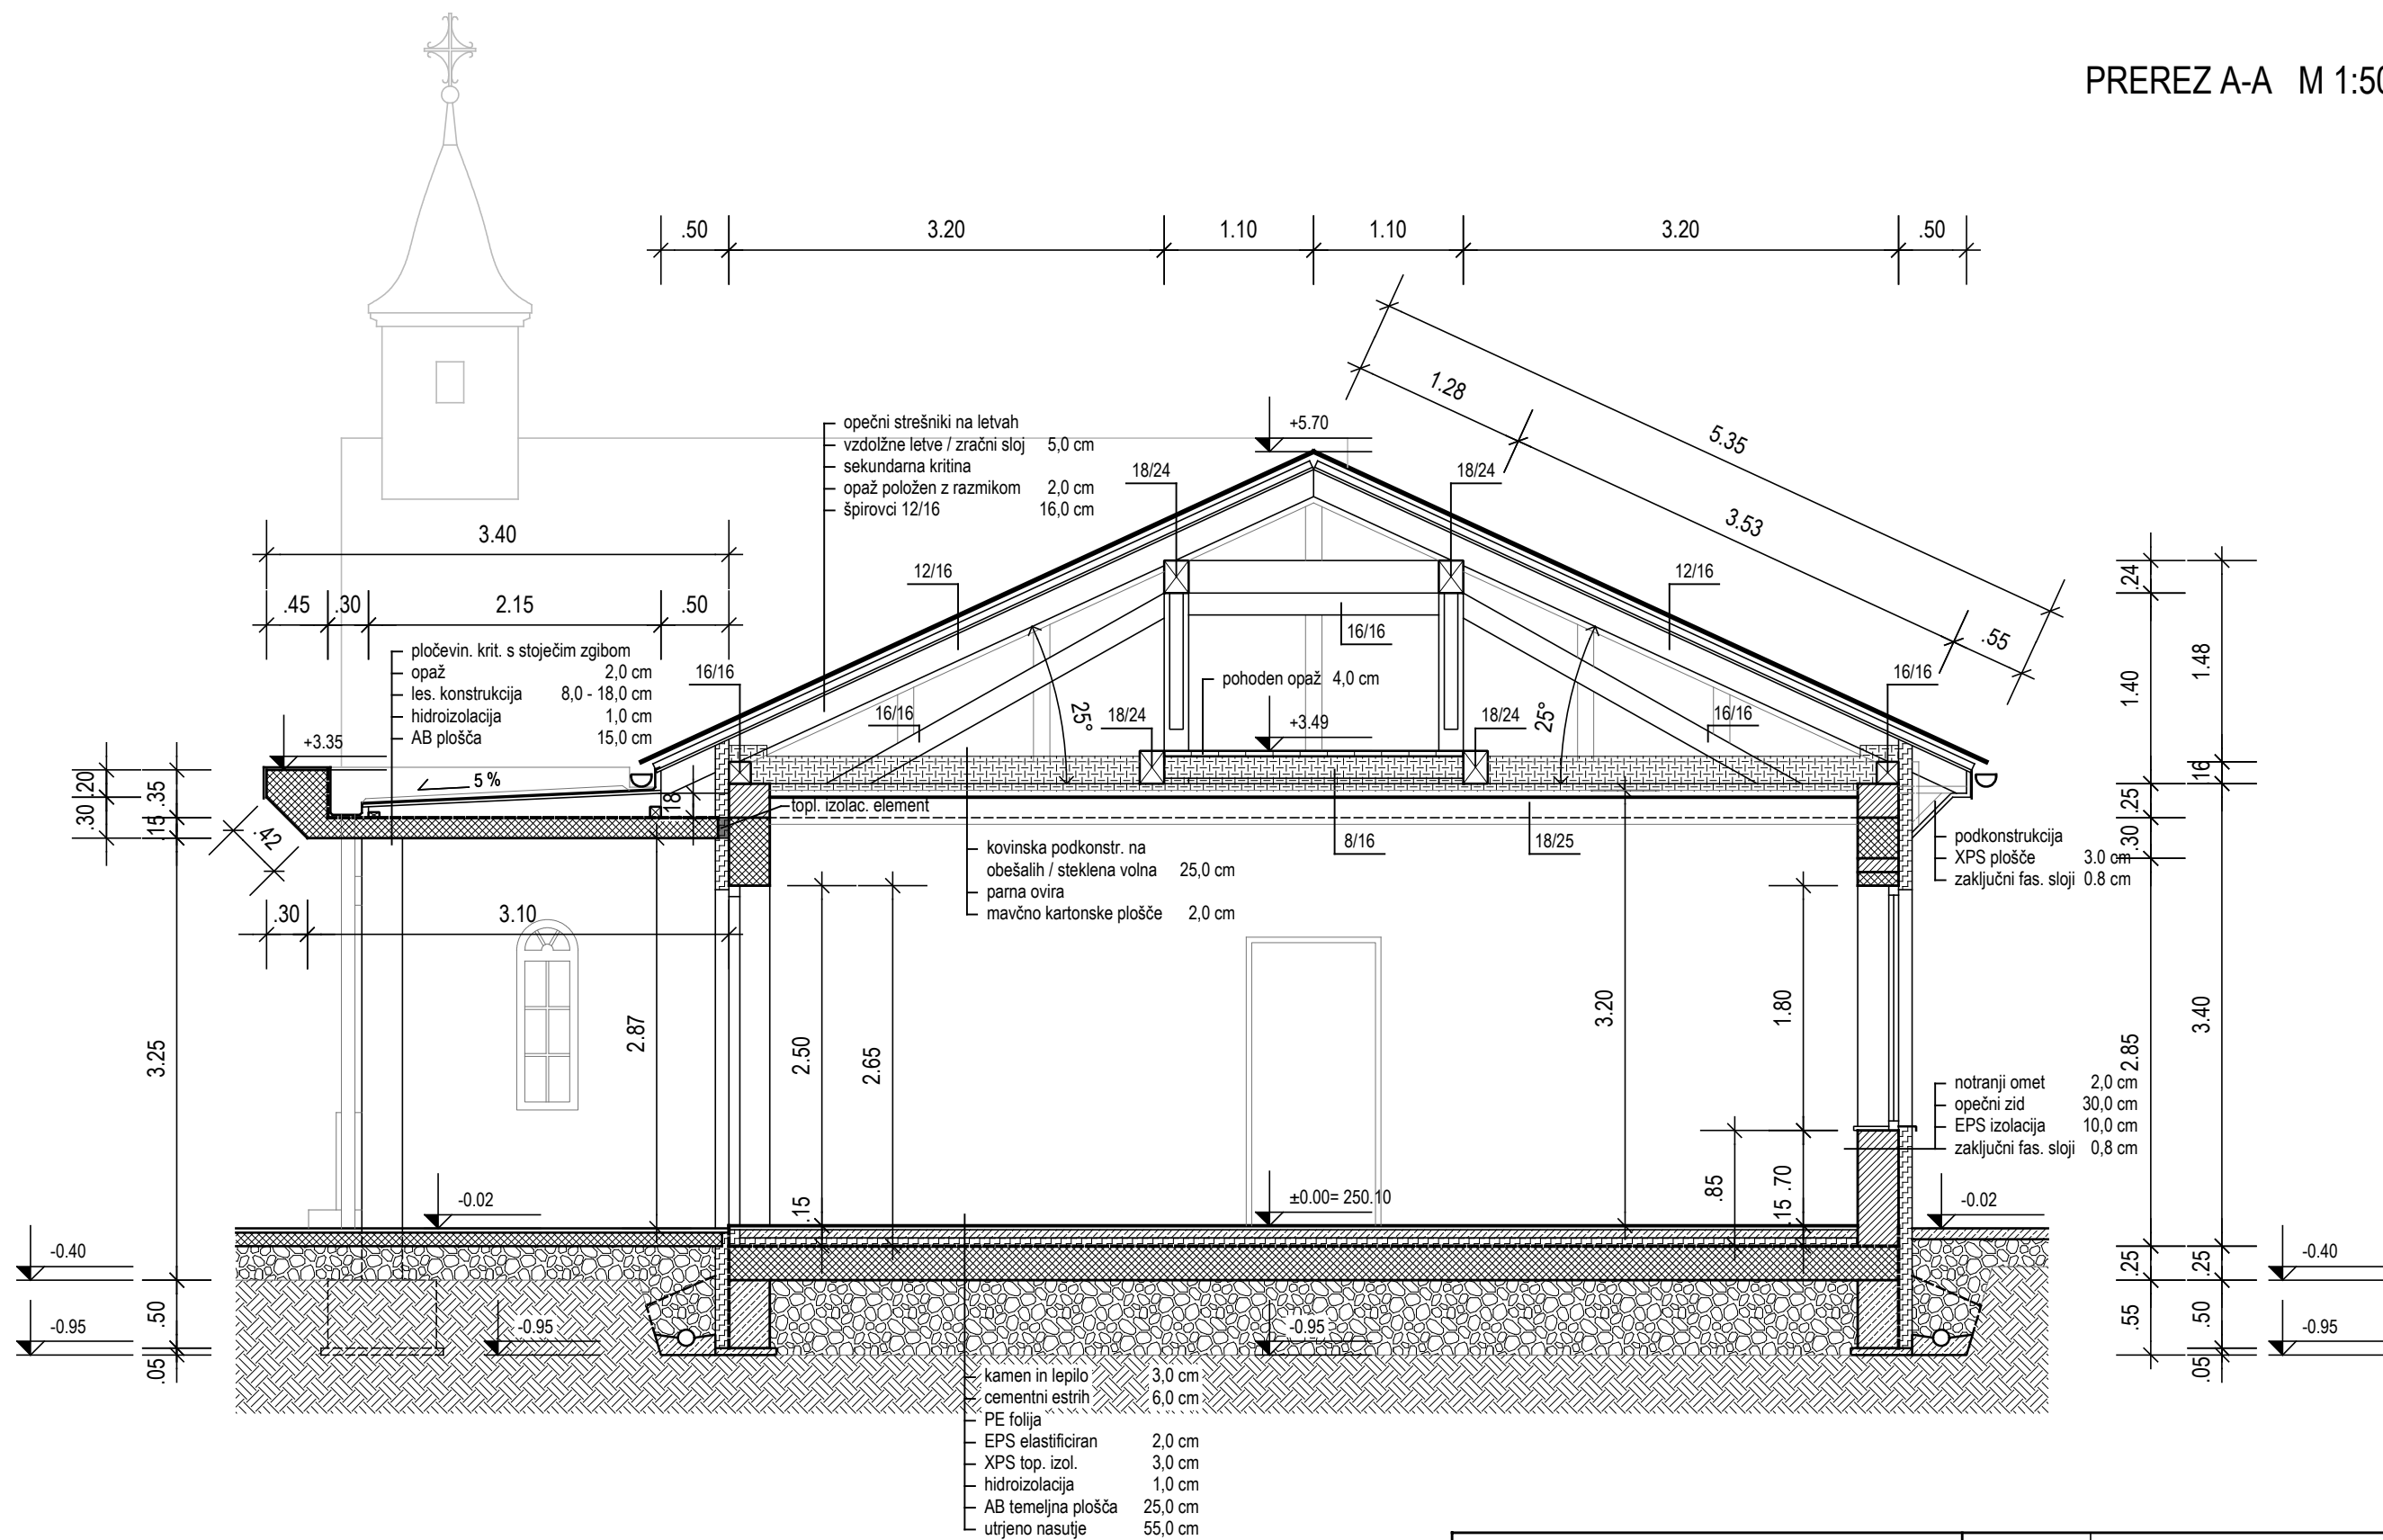

	OPEKA		MINERALNA VOLNA		UTRJENO NASUTJE
	BETON		POLISTIREN (EPS, XPS)		ZEMLJA
	ARMIRANI BETON		HIDROIZOLACIJA		
	LES - KONSTRUKCIJA				

	ARHITEKTURNO NAČRTOVANJE Boštjan Topolovec s.p. Ob parku 12, 2310 Slovenska Bistrica 041 488 586 bostjan.top@gmail.com		pooblaščen arhitekt	Tomaž Štruc, univ. dipl. inž. arh. ZAPS A - 1297	
	objekt	POSLOVILNA VEŽICA S KAPELICO		načrt	ARHITEKTURA
investitor	Občina Makole Makole 35 2321 Makole		ident. označba	03-19-A	
			tehnični prikaz		
vrsta projektne dokumentacije	PZI A2-19		merilo	M 1:50	št. lista 9
			datum	APRIL 2019	


PREREZ B-B M 1:50

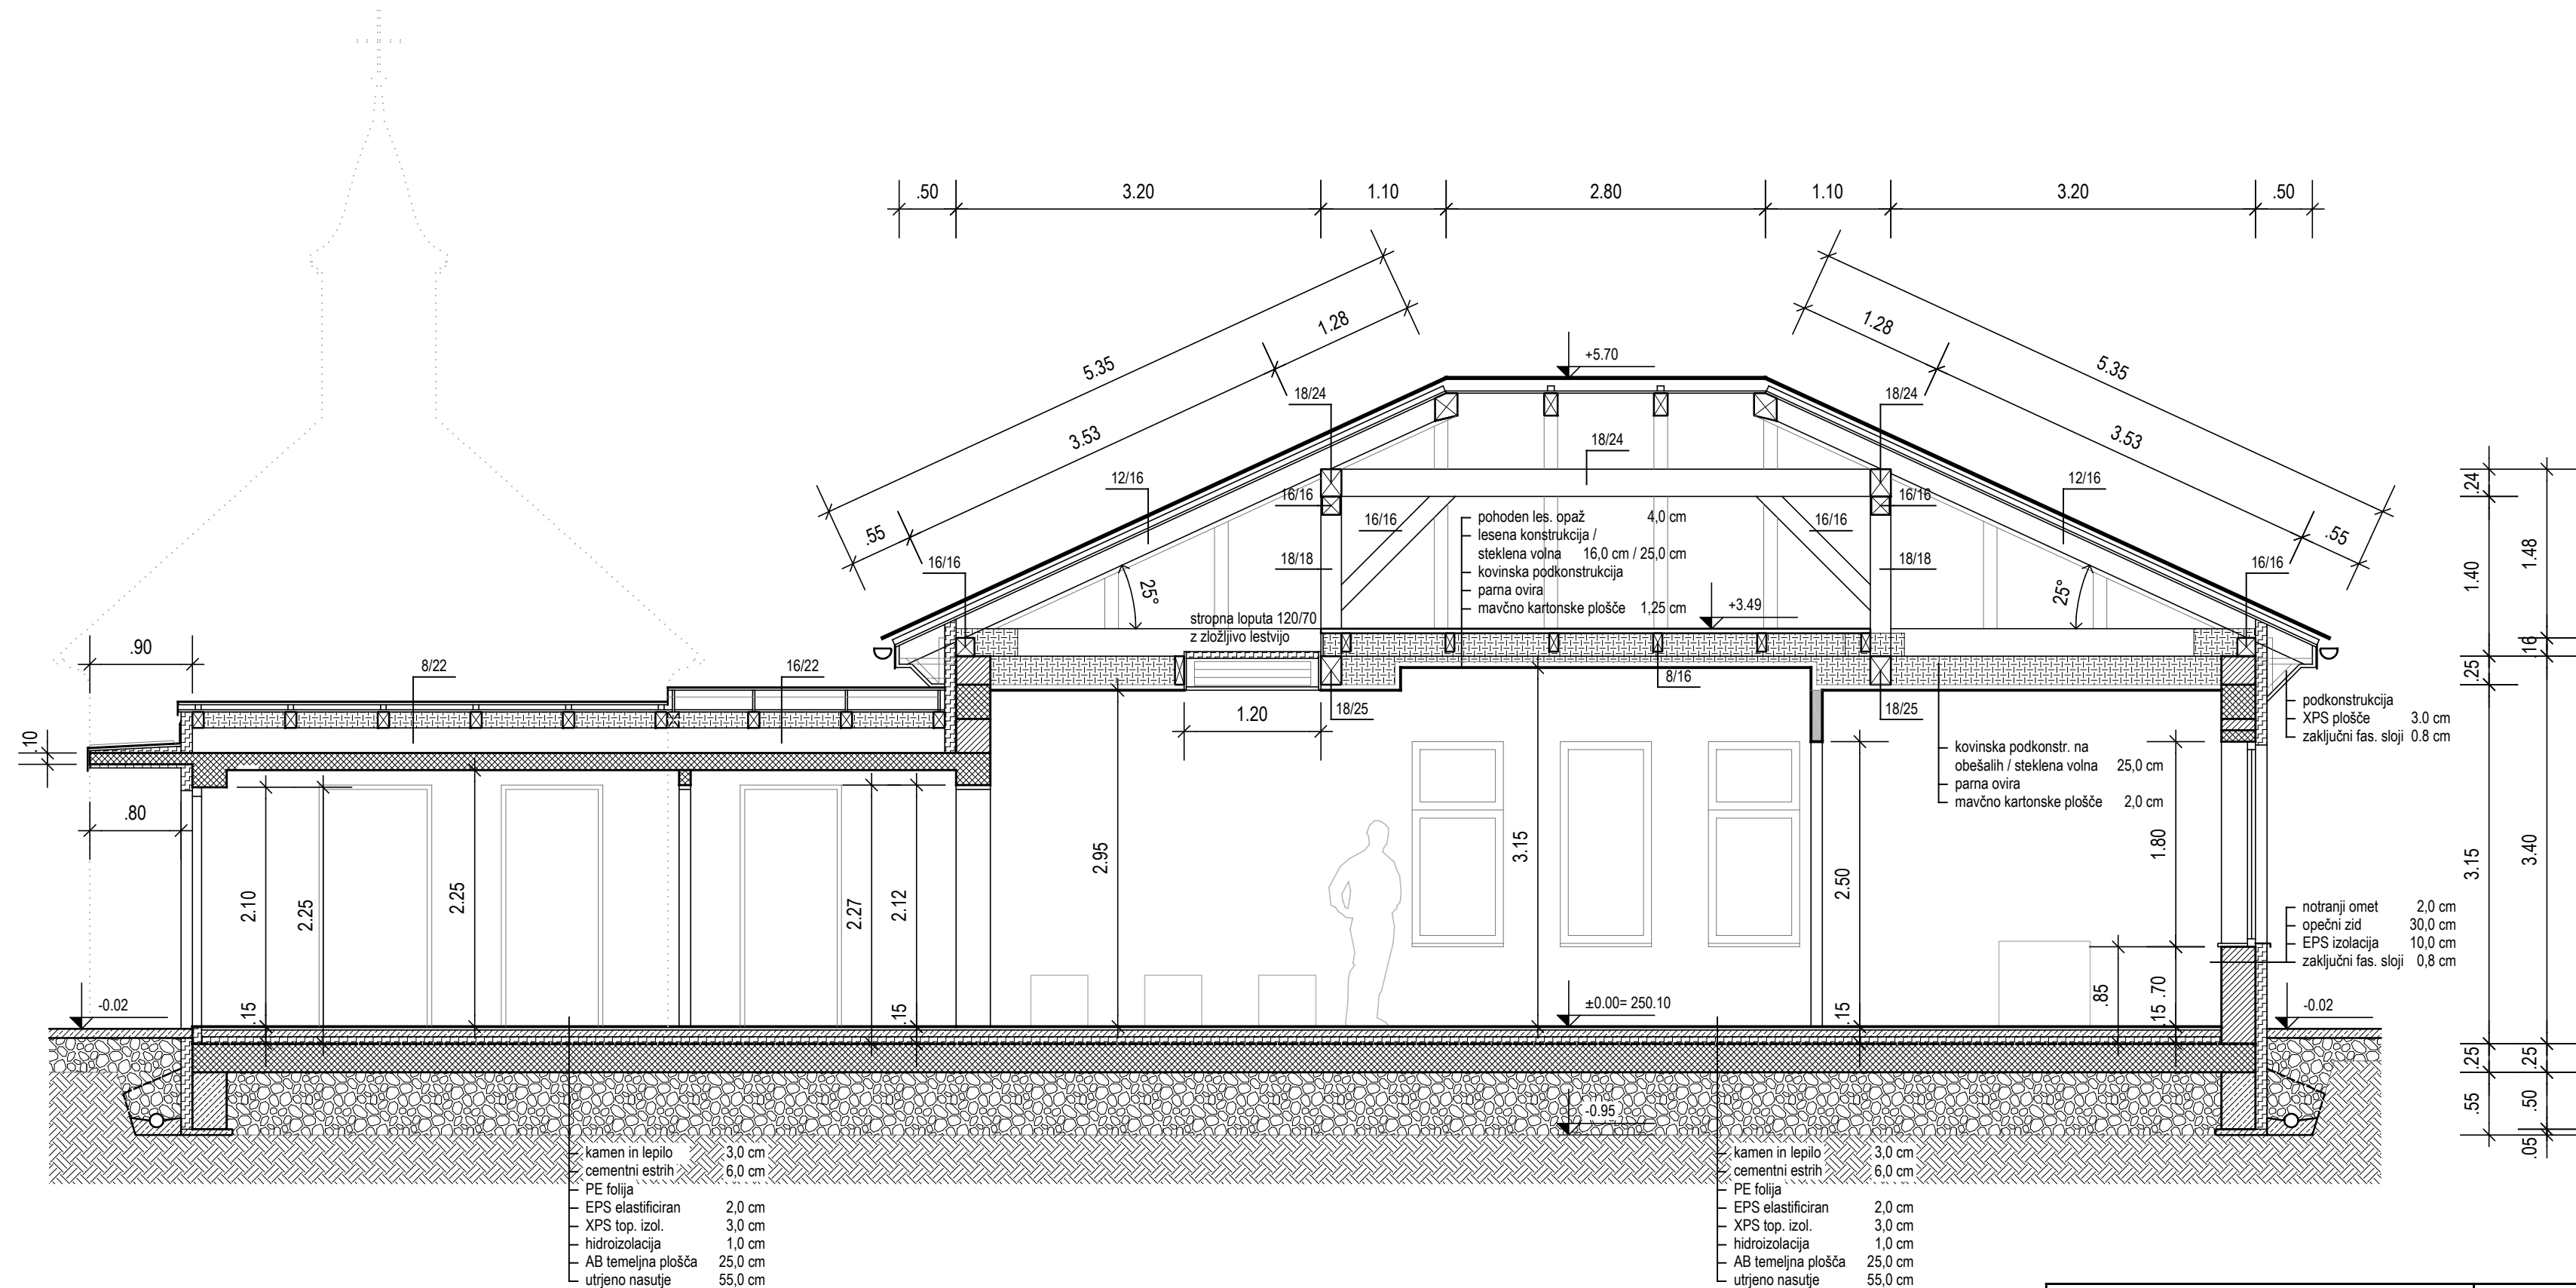

- | | | | | | |
|--|--------------------|--|---------------------------------|--|-----------------|
| | OPEKA | | MINERALNA VOLNA | | UTRJENO NASUTJE |
| | BETON | | POLISTIREN (EPS, XPS) | | ZEMLJA |
| | ARMIRANI BETON | | HIDROIZOLACIJA | | |
| | LES - KONSTRUKCIJA | | MAVČNO KARTONSKA PREDELNA STENA | | |


	ARHITEKTURNO NAČRTOVANJE Boštjan Topolovec s.p. Ob parku 12, 2310 Slovenska Bistrica 041 488 586 bostjan.top@gmail.com	pooblaščen arhitekt	Tomaž Štruc, univ. dipl. inž. arh. ZAPS A - 1297	
		načrt ident. označba	ARHITEKTURA 03-19-A	
objekt	POSLOVILNA VEŽICA S KAPELICO	tehnični prikaz	PREREZ B-B	
investitor	Občina Makole Makole 35 2321 Makole	merilo	M 1:50	št. lista 10
vrsta projektne dokumentacije	PZI	datum	APRIL 2019	
ident. označba	A2-19			

PREREZ C-C, PREREZ D-D M 1:50

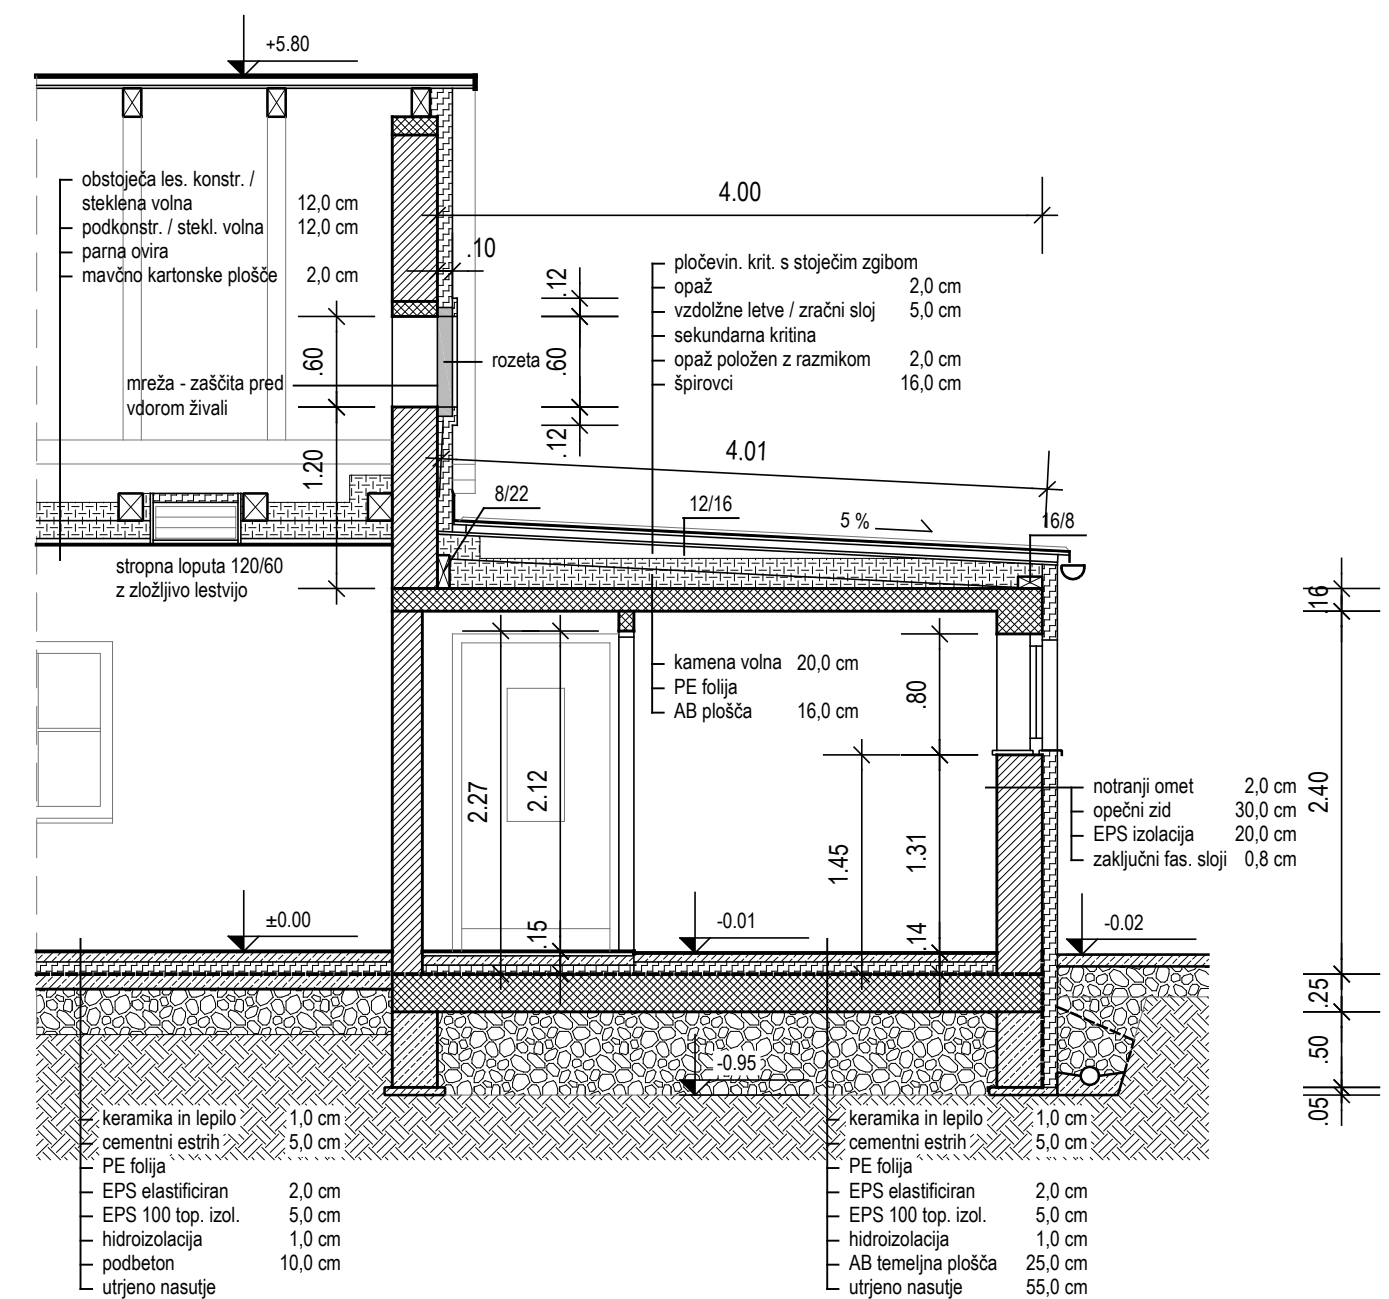


	OPEKA		MINERALNA VOLNA		UTRJEHO NASUTJE
	BETON		POLISTIREN (EPS, XPS)		ZEMLJA
	ARMIRANI BETON		HIDROIZOLACIJA		
	LES - KONSTRUKCIJA				


		ARHITEKTURNO NAČRTOVANJE Boštjan Topolovec s.p. Ob parku 12, 2310 Slovenska Bistrica 041 488 586 boštjan.top@gmail.com		pooblaščen arhitekt		Tomaž Štruc, univ. dipl. inž. arh. ZAPS A - 1297	
objekt		POSLOVILNA VEŽICA S KAPELICO		načrt		ARHITEKTURA	
investitor		Občina Makole Makole 35 2321 Makole		ident. označba tehnični prikaz		03-19-A PREREZ C-C, PREREZ D-D	
vrsta projektne dokumentacije		PZI A2-19		merilo		M 1:50	št. lista 11
ident. označba				datum		APRIL 2019	

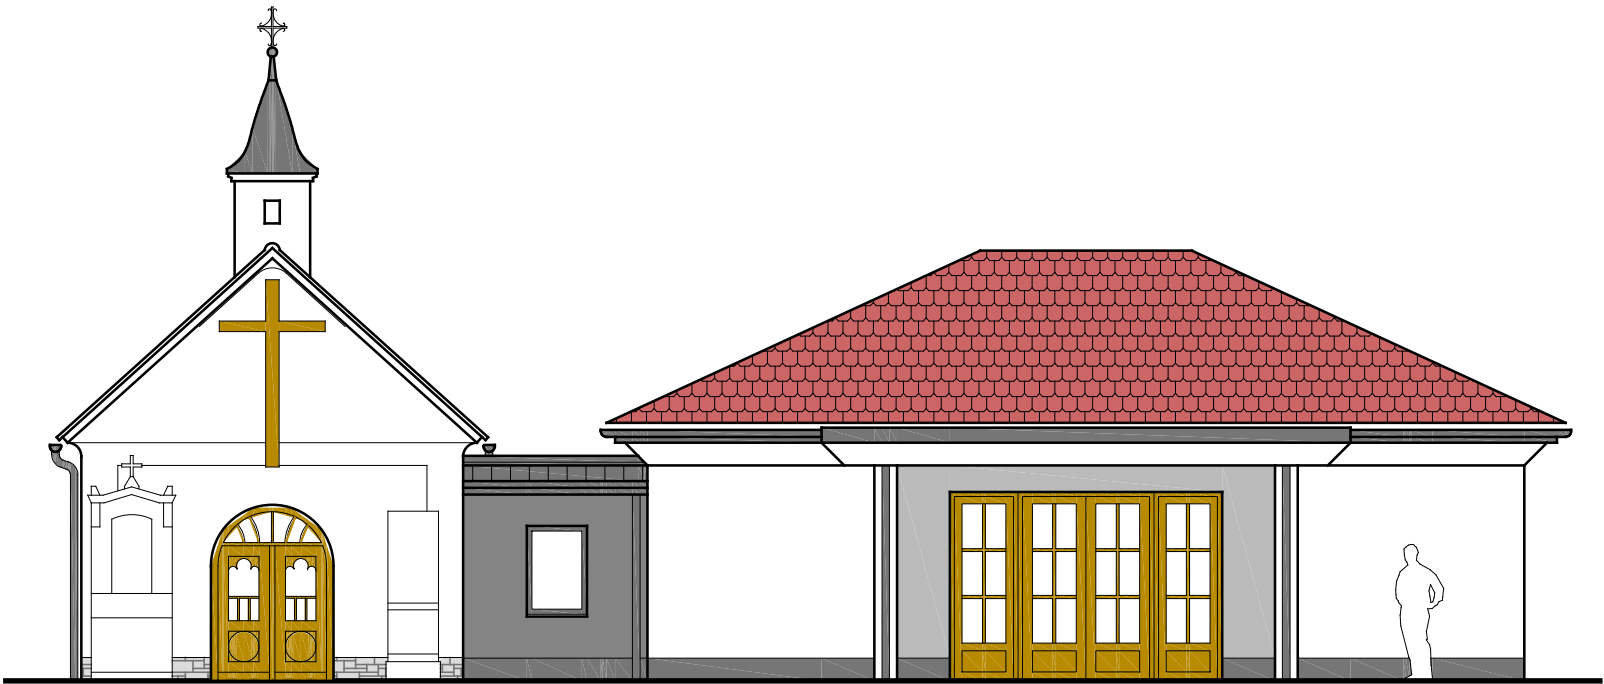


ZAHOD

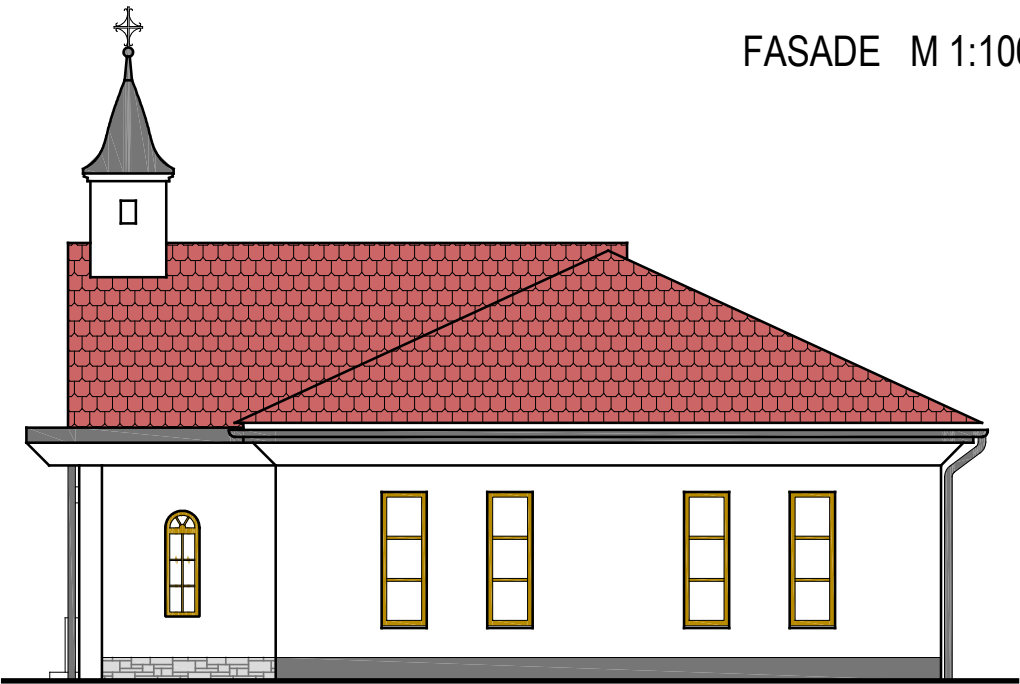


JUG

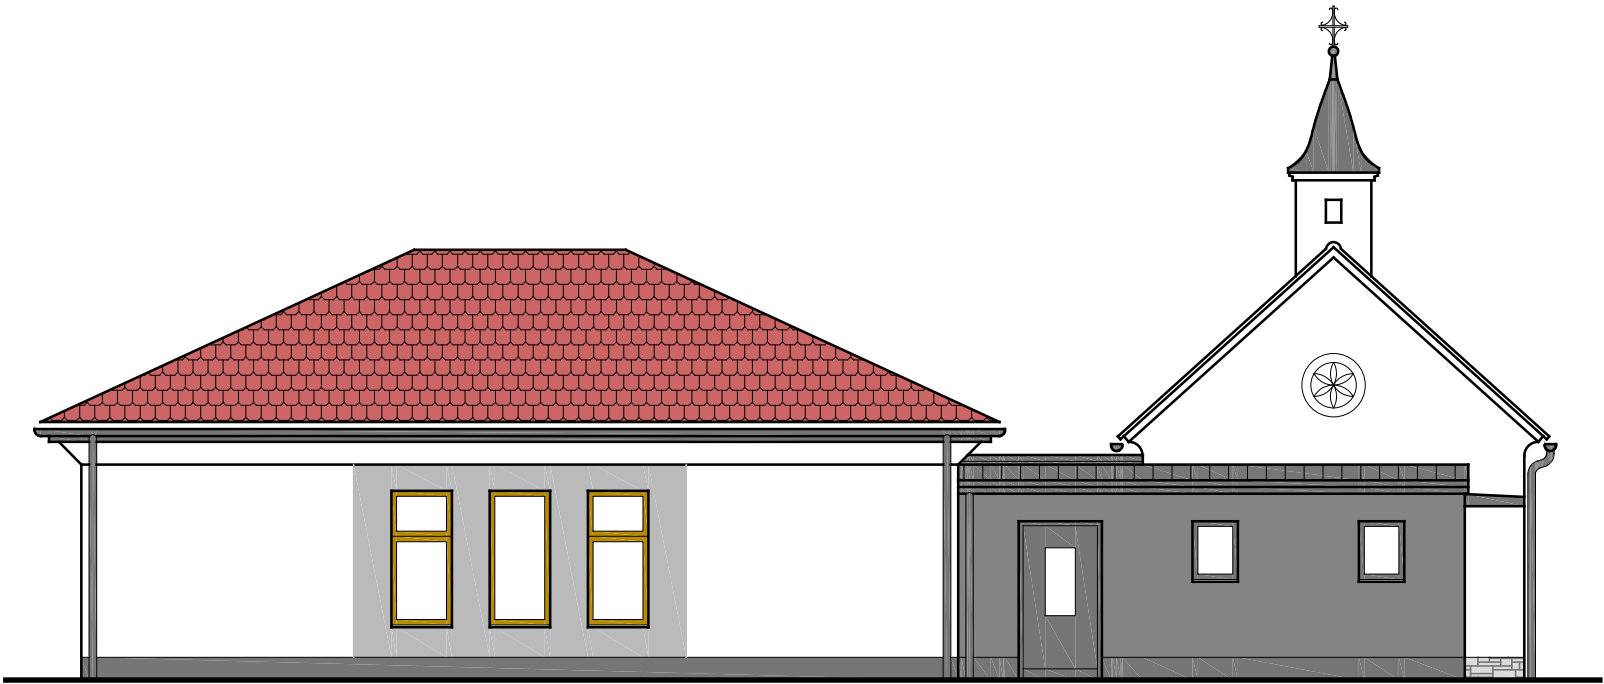

VZHOD

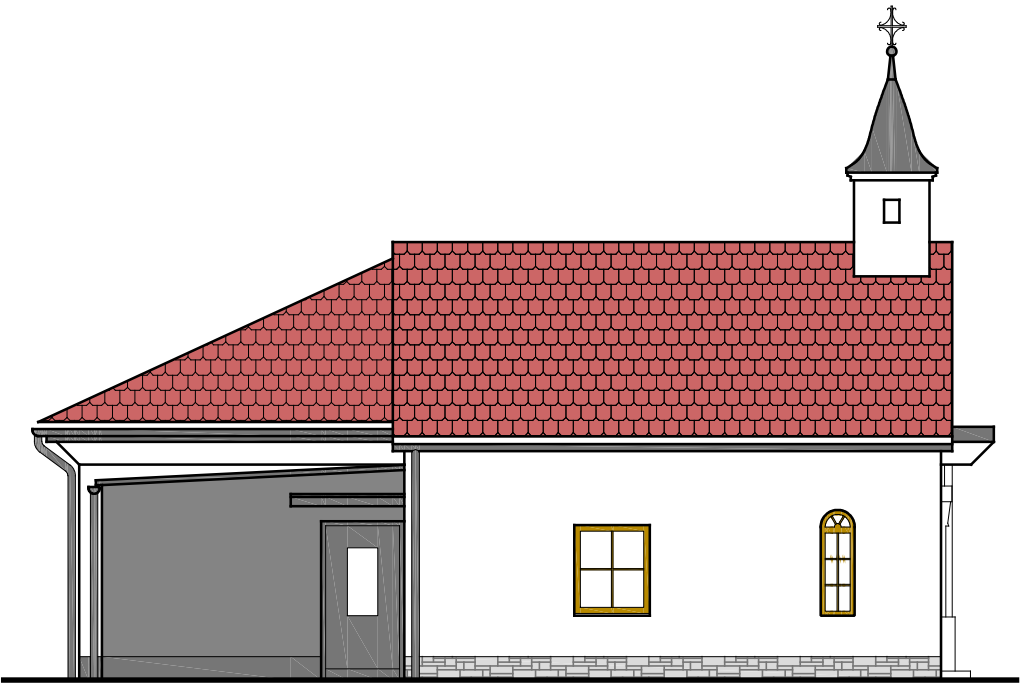

SEVER

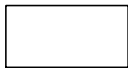

BELA

fasada,
osrednji del objekta,
kapelica



RAL 7035

fasada,
obrobe oken (vzhod)
in vhodnih vrat (zahod)



RAL 7040

fasada,
servisni del objekta



RAL 7037

fasada,
temeljni zidec




RAL 7043

okna in vrata servisnega
dela objekta, kovinska
kritina, odkapna pločevina,
žlebi





okna in vrata osrednjega
dela objekta (Alu - imitacija lesa)


	ARHITEKTURNO NAČRTOVANJE Boštjan Topolovec s.p. Ob parku 12, 2310 Slovenska Bistrica 041 488 586 bostjan.top@gmail.com	pooblaščen arhitekt	Tomaž Štruc, univ. dipl. inž. arh. ZAPS A - 1297	
		načrt	ARHITEKTURA	
objekt	POSLOVILNA VEŽICA S KAPELICO	ident. označba	03-19-A	
investitor	Občina Makole Makole 35 2321 Makole	tehnični prikaz	FASADE	
vrsta projektne dokumentacije	PZI	merilo	M 1:100	št. lista 12
ident. označba	A2-19	datum	APRIL 2019	

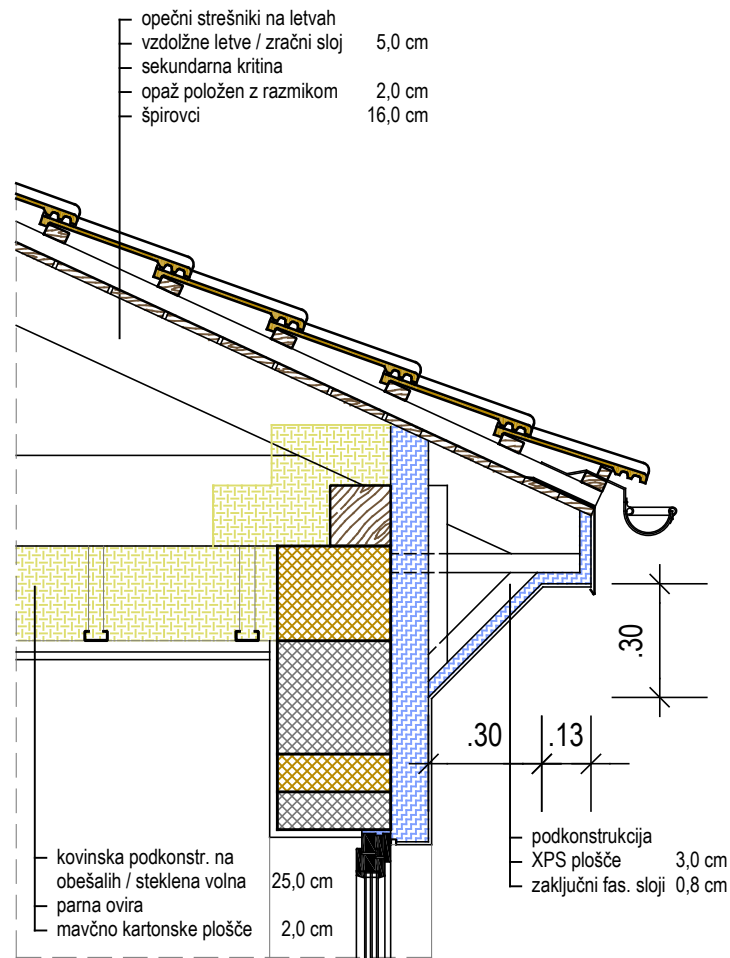


KAPNI NAPUŠČ

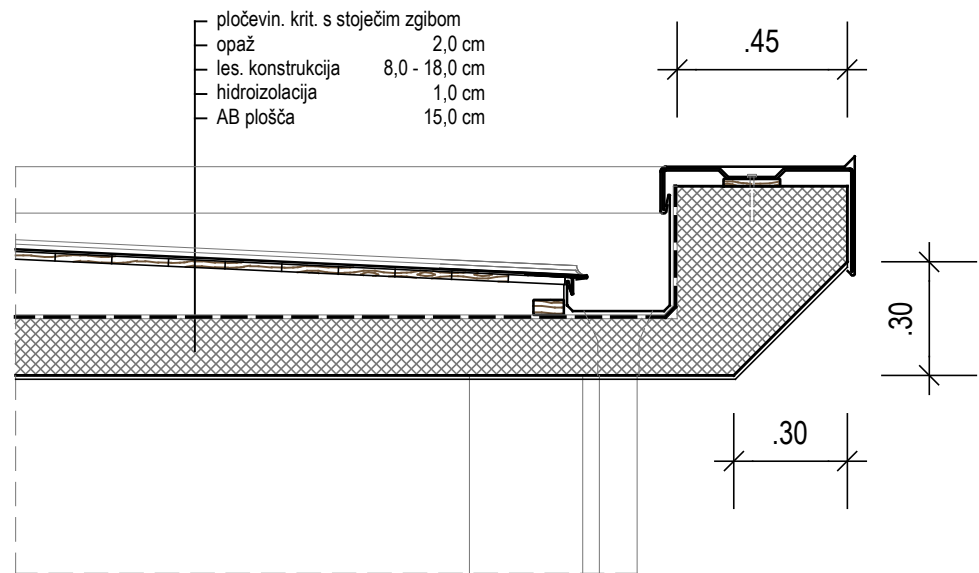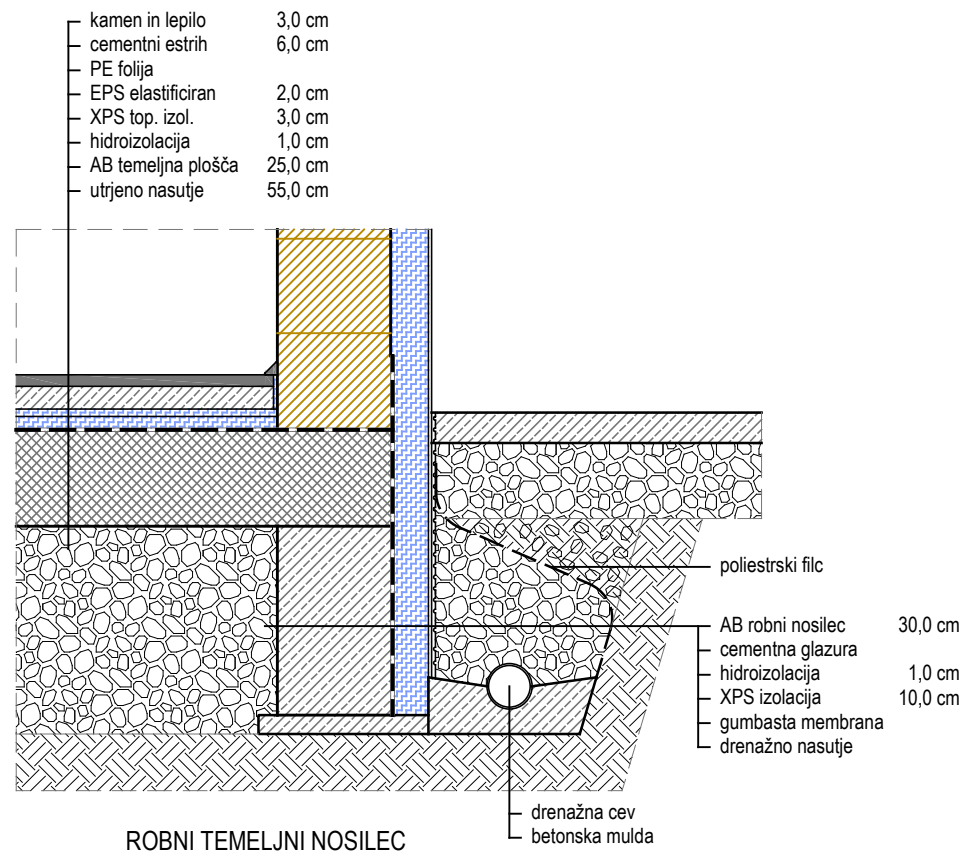

ODKAP - VHODNI NADSTREŠEK

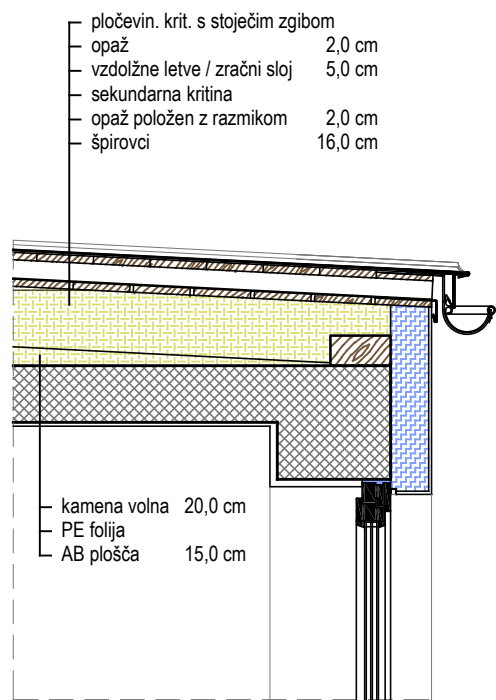

ODKAP - SERVISNI DEL OBJEKTA

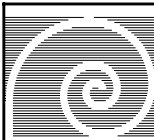	ARHITEKTURNO NAČRTOVANJE Boštjan Topolovec s.p. Ob parku 12, 2310 Slovenska Bistrica 041 488 586 bostjan.top@gmail.com	pooblaščen arhitekt	Tomaž Štruc, univ. dipl. inž. arh. ZAPS A - 1297	
objekt	POSLOVILNA VEŽICA S KAPELICO	načrt	ARHITEKTURA	
investitor	Občina Makole Makole 35 2321 Makole	ident. označba tehnični prikaz	03-19-A DETAJLI	
vrsta projektne dokumentacije	PZI	merilo	M 1:20	št. lista 14
ident. označba	A2-19	datum	APRIL 2019	