
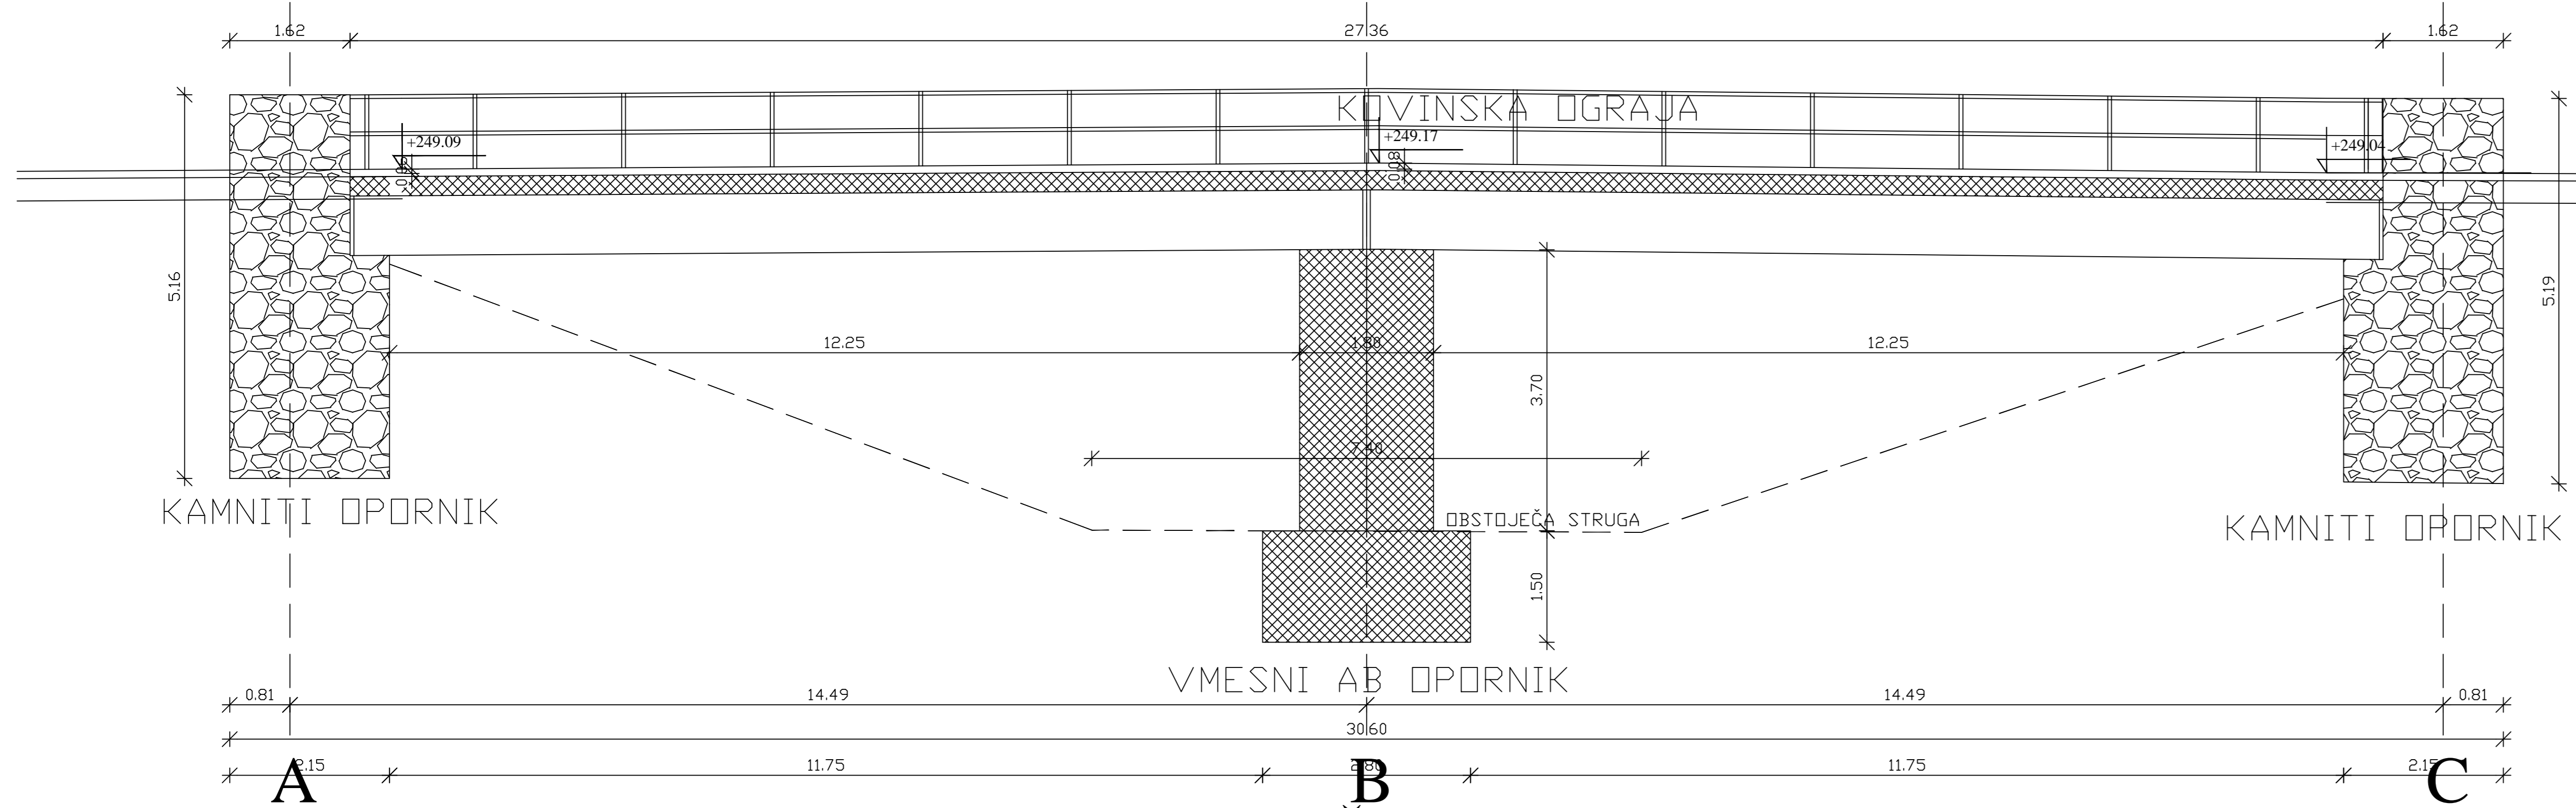


TLORIS

PREČNI PREREZ KONSTRUKCIJE

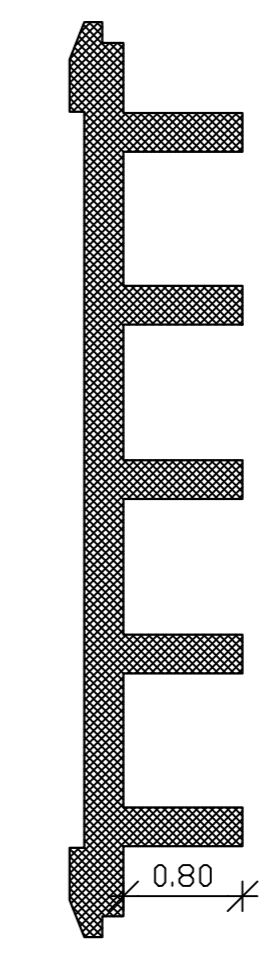

VZDOLŽNI PREREZ

Sprememba št.	Opis spremembe	Datum	Podpis

TMD INVEST d.o.o.
 PODJETJE ZA INVESTICIJSKO DEJAVNOST, TRGOVINO IN STORITVE
 Prešernova ul. 30, 2250 PTUJ
 tel. 02/787-91-00

Naziv objekta:	MOST ČEZ LOŽNICO NA LC 440101	Odgovorni vodja projekta:	POLONCA DREVENŠEK RANFL, univ.dipl.inž.gradb. IZS G-4594
Ime oziroma naziv investitorja:	OBČINA MAKOLE, MAKOLE 35, 2321 MAKOLE	Odgovorni projektant:	POLONCA DREVENŠEK RANFL, univ.dipl.inž.gradb. IZS G-4594
Vrsta projekta:	PZI	Sodelavec:	STANKO TEMENT, gradb.teh. IZS G-9336
Vrsta načrta:	GRADBENI NAČRT	Projektant:	TMD invest d.o.o. Plusj, Prešernova ulica 30
Veščina risbe:	NAČRTI OBSTOJEČEGA MOSTU	Merilo:	1:50
Številka projekta:	26052-19-K/PDR	Datum:	MAREC 2020
Številka noštra:	26052-19-K/PDR-2.1	Številka risbe:	1